



โครงการต่อเติมอาคารห้องสำนักปลัด องค์การบริหารส่วนตำบลสามร้อยยอด
หมู่ที่ 2 บ้านหนองขาวเหนียว ตำบลสามร้อยยอด
อำเภอสามร้อยยอด จังหวัดประจวบคีรีขันธ์



รายการส่วนประกอบแบบ . รายการประกอบแบบสัญลักษณ์		
LIST OF DRAWINGS		
SHEET NO.	DWG NO.	DRAWING TITLE
แบบแสดงแบบสถาปัตยกรรม		
1	A-01	รายการส่วนประกอบแบบ
2	A-02	แผนที่โดยสังเขป)
3	A-03	แปลนพื้น
4	A-04	แปลนหลังคา
5	A-05	รูปด้าน 1-2
6	A-06	รูปด้าน 3-4
7	A-07	รูปตัด ก-ก
8	A-08	รูปตัด ข-ข
9	A-09	แบบขยายประตู-หน้าต่าง
แบบแสดงงานโครงสร้าง		
1	S-01	แปลนฐานราก
2	S-02	แปลนคาน พื้น
3	S-03	แปลน โครงสร้างหลังคา
4	S-04	แบบขยายโครงสร้าง
แบบแสดงงานไฟฟ้า		
1	E-01	แปลน ไฟฟ้า
แบบแสดงงานสุขาภิบาล		
1	SN-01	แปลนสุขาภิบาล
2	SN-02	แบบขยายห้องน้ำ WC-1

MATERIAL INDICATION SYMBOLS	
	CONCRETE BLOCK AND PLASTER
	WHITE FOAM (POLYSTYRENE) & GYPSUM BOARD
	CONCRETE BLOCK AND PLASTER
	REINFORCE CONCRETE
	EARTH (SECTION)
	SAND, COMPACT SAND
	FULL BRICK WALL AND PLASTERING

REFERENCE SYMBOLS	
	ORIENTATION
	SEE ELEVATION NUMBER
	SEE DRAWING NUMBER
	DIRECTION OF ELEVATION
	SEE SECTION NUMBER
	SEE DRAWING NUMBER
	DIRECTION OF SECTION
	SEE FIGURE NUMBER
	SEE DRAWING NUMBER
	DIRECTION OF DETAIL
	SEE WALL SECTION NUMBER
	SEE DRAWING NUMBER
	DIRECTION OF WALL SECTION
	SEE SECTION NUMBER
	SEE DRAWING NUMBER
	DIRECTION OF SECTION
	DOOR NUMBER
	DOOR SYMBOL
	WINDOW NUMBER
	WINDOW SYMBOL
	GROUND FLOOR LEVEL ±0.000
	LEVEL INDICATION
	COLUMN LINE INDICATION
	CENTER TO CENTER
	CENTER TO FACE
	FACE TO FACE

ABBREVIATIONS			
&	AND	PNL	PANEL
@	AT	PTN	PARTITION
AHU	AIR HANDLING UNIT	PRCST.	PRECAST
AL	ALUMINUM	RC.	REINFORCED-CONCRETE
L	ANGLE	RM.	ROOM
BLK.	BLOCK	R.O.	ROUGH OPENING
BM.	BEAM	S	SOUTH
CH	CHANNEL	SECT.	SECTION
CIP.	CAST-IN-PLACE	STRUCT.	STRUCTURE
CM.	CENTIMETER	SUSP CLG.	SUSPENDED CEILING
COL.	COLUMN	THK.	THICK
CONC.	CONCRETE	TYP.	TYPICAL
DIM.	DIMENSION	INSUL.	INSULATION
DN.	DOWN	INTR.	INTERIOR
DWG.	DRAWING	JT.	JOINT
E	EAST	LAV.	LAVATORY
EJ.	EXPANSION JOINT	LEV.	LEVEL
EXP.	EXPANSION	M.	METER
FD.	FLOOR DRAIN	MATL.	MATERIAL
FL	FLOOR	UR.	URINAL
FIN.	FINISH	W	WEST
GALV.	GALVANIZED	W/	WITH
GL.	GLASS	W/O	WITHOUT
GSP.	GALVANIZED STEEL PIPE	WC.	WATER CLOSET
GYPS.	GYPSUM BOARD	W.T.	WEIGHT
HT.	HEIGHT		
MAX.	MAXIMUM		
MIN.	MINIMUM		
N	NORTH		
NAT.	NATURAL		
N.I.C.	NOT IN CONTRACT		
NO.	NUMBER		
N.T.S.	NOT TO SCALE		
OPNG.	OPENING		
PL	PLATE		
PLYWD.	PLYWOOD		
รายการแบบงาน			
A-00	แบบแสดงแบบสถาปัตยกรรม		
S-00	แบบแสดงแบบวิศวกรรมโยธา		
E-00	แบบแสดงแบบวิศวกรรมไฟฟ้า		
SN-00	แบบแสดงแบบวิศวกรรมสุขาภิบาล		

แบบ	แปลนพื้น	สำรวจ	เขียนแบบ	ตรวจแบบ	เห็นชอบ	อนุมัติ	แผ่นที่
SCALE	NOT TO SCALE	(นายธนันชัย ศรีวัง)	(นายธนันชัย ศรีวัง)	(นายพวงมาศ ใจเต็ด)	(นายชัย พวงสุวรรณ)	ร.ต.ต. (จิต เนตรสว่าง)	A-01
		นายช่างโยธา	นายช่างโยธา	ผู้อำนวยการกองช่าง	รองปลัด อบ. ส่วนกองโยธา	นายก อบ. ส่วนกองโยธา	A-09

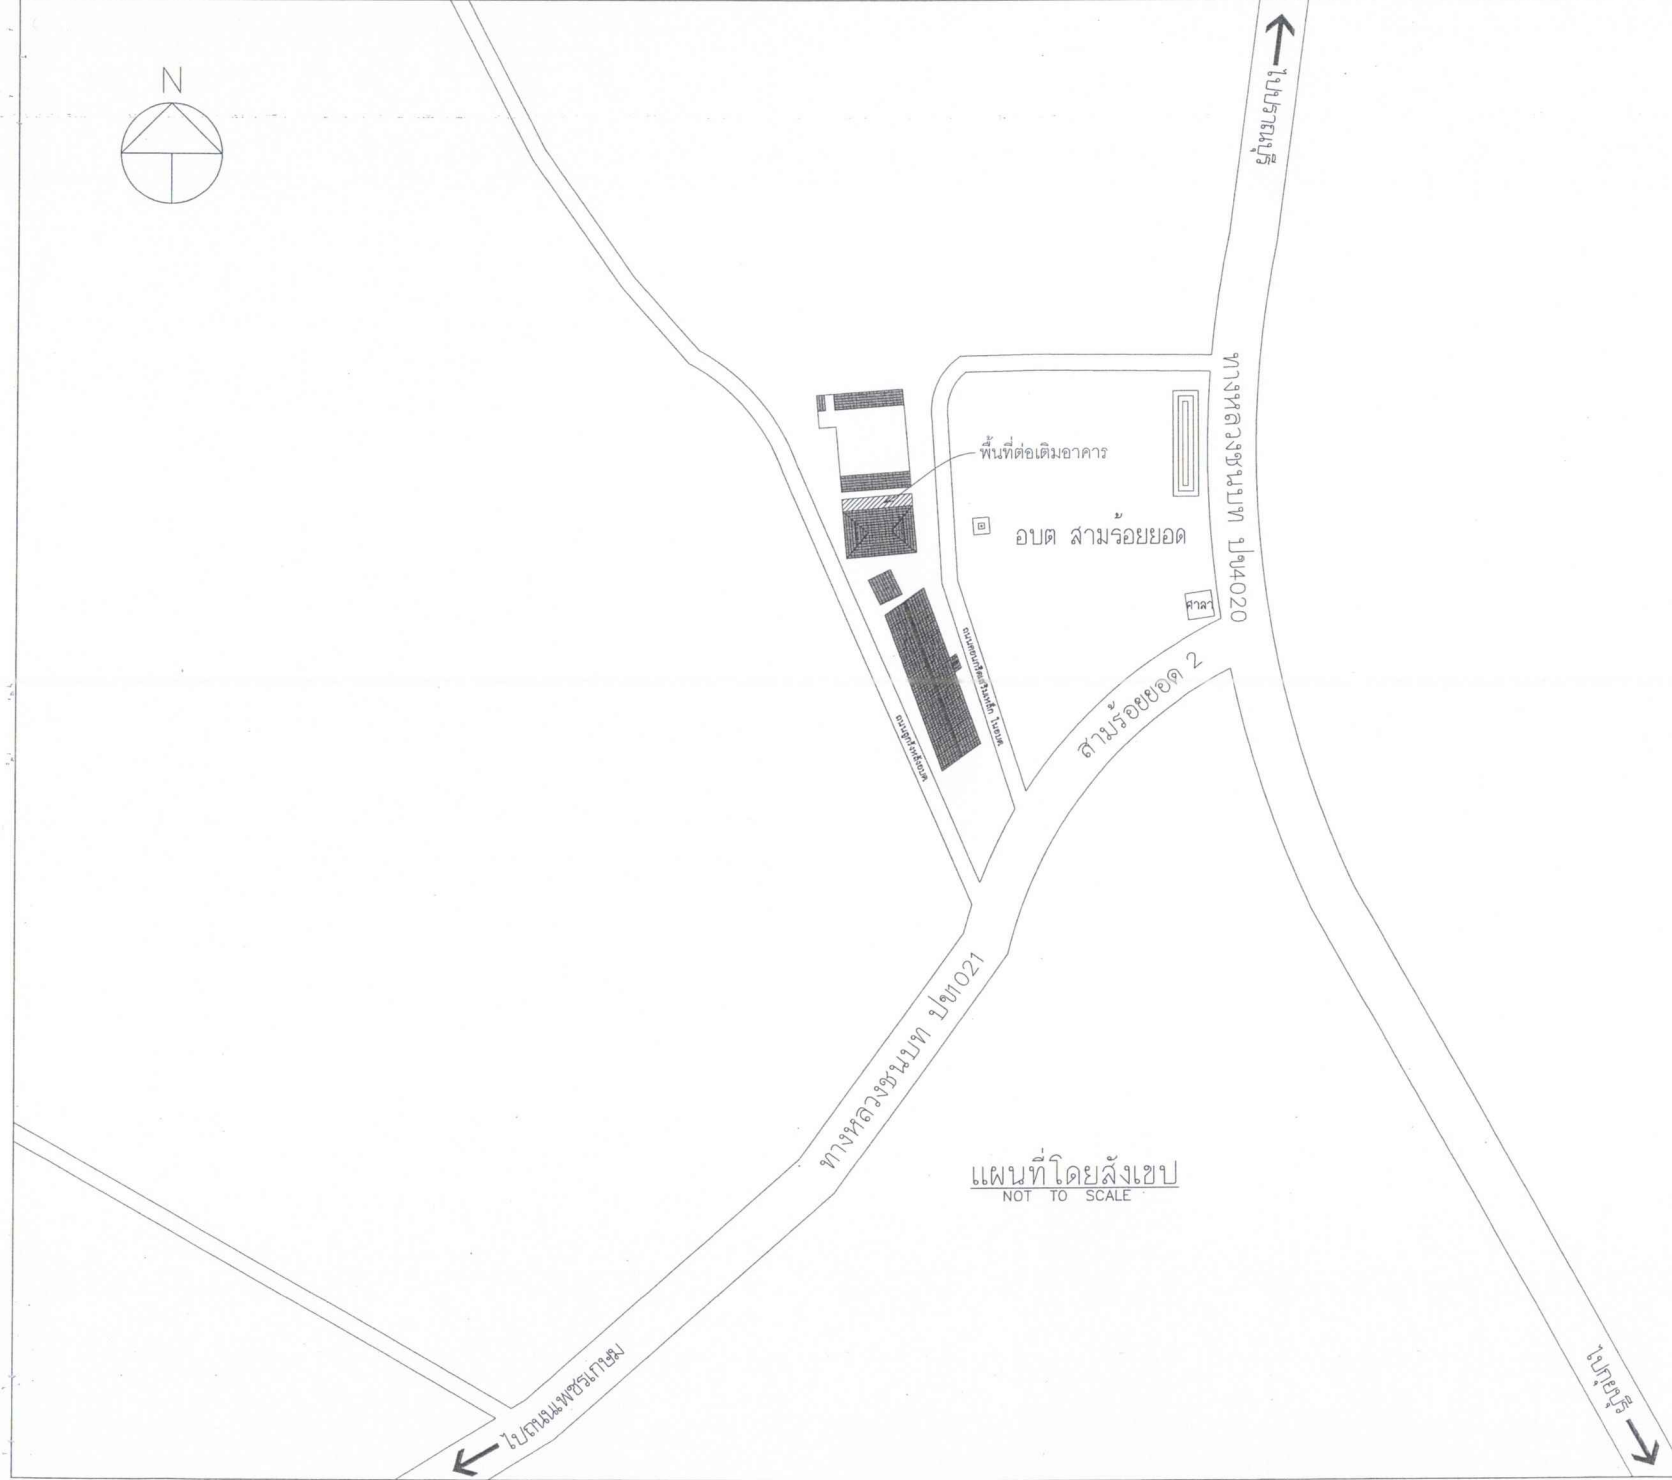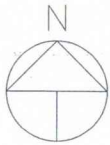

กองช่าง
อบต.สามร้อยยอด

แบบ
แผนที่โดยสังเขป

สำรวจ

(นายธนัญชัย ศรีวัง)
นายช่างโยธา

เขียนแบบ

SN-02 แบบอาคารคอกน้ำ WC-1

SN-03 แบบการเดินท่อ CW,S,W,V ห้องน้ำ

SN-04 แบบอาคารบ่อน้ำบาดาลลึก-บ่อซึม

(นายธนัญชัย ศรีวัง)
นายช่างโยธา

ตรวจแบบ

(นายพงศ์ภาค ใจเด็ด)
ผู้อำนวยการกองช่าง


เห็นชอบ

(นายวิชัย พวงสุวรรณ)
รองปลัดอบต.สามร้อยยอด
รักษาราชการแทนปลัดอบต.สามร้อยยอด


อนุมัติ

ร.ต.ต. (จิตติ เนตรสว่าง)
นายกอบต.สามร้อยยอด

SCALE	NOT SCALE	วันที่	25 / 02 / 2565
แผ่นที่	A-02		A-09

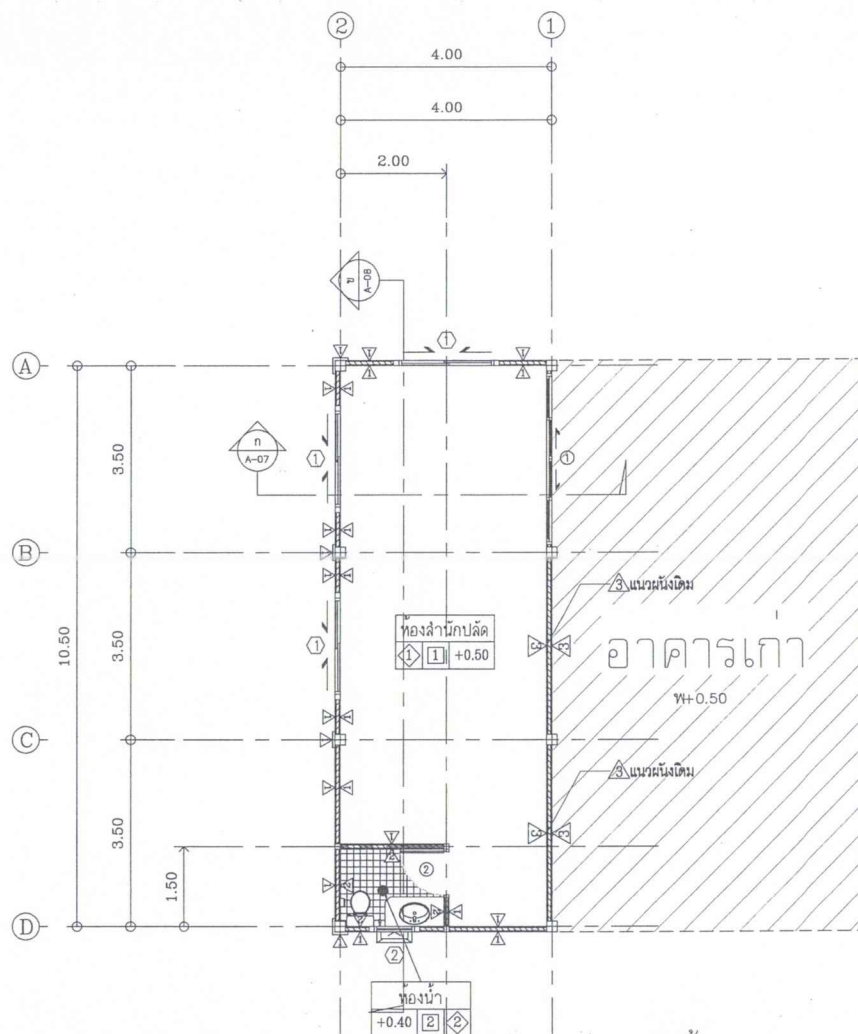

แปลนพื้น
SCALE 1 : 100

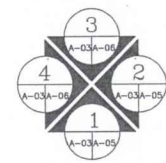


- รายการประกอบแบบแปลน
- ① พื้น คอนกรีตเสริมเหล็กหนา 12 ซม. ขนาด 60 ซม. x 60 ซม.
 - ② พื้น คอนกรีตเสริมเหล็กหนา 12 ซม. ขนาด 20 ซม. x 20 ซม. ผิวเรียบ
 - ▽ ผนังก่ออิฐฉาบปูนหนา 12 ซม. (ใช้ฉาบด้วยปูนฉาบผิว)
 - ▽ ผนังก่ออิฐฉาบปูนหนา 12 ซม. ขนาด 20 ซม. x 20 ซม. สูง 1.60 ม.
 - ▽ ผนังฉาบ




กองช่าง
อบต.สามร้อยยอด

แบบ	แปลนพื้น
สำรวจ	
เขียนแบบ	(นายธนชัย ศรีวัง) นายช่างโยธา
ตรวจสอบ	(นายธนชัย ศรีวัง) นายช่างโยธา
ตรวจสอบ	(นายพงศ์ภาค ใจเด็ด) ผู้อำนวยการกองช่าง
เห็นชอบ	(นายวิชัย พวงสุวรรณ) รองปลัด อบต.สามร้อยยอด รักษาราชการแทนปลัด อบต.สามร้อยยอด
อนุมัติ	
ร.ต.ต.	(อติ นนทรสว่าง) นายกอง อบต.สามร้อยยอด
SCALE 1 : 100	วันที่ 25 / 02 / 2565
แผ่นที่	A-03 A-09

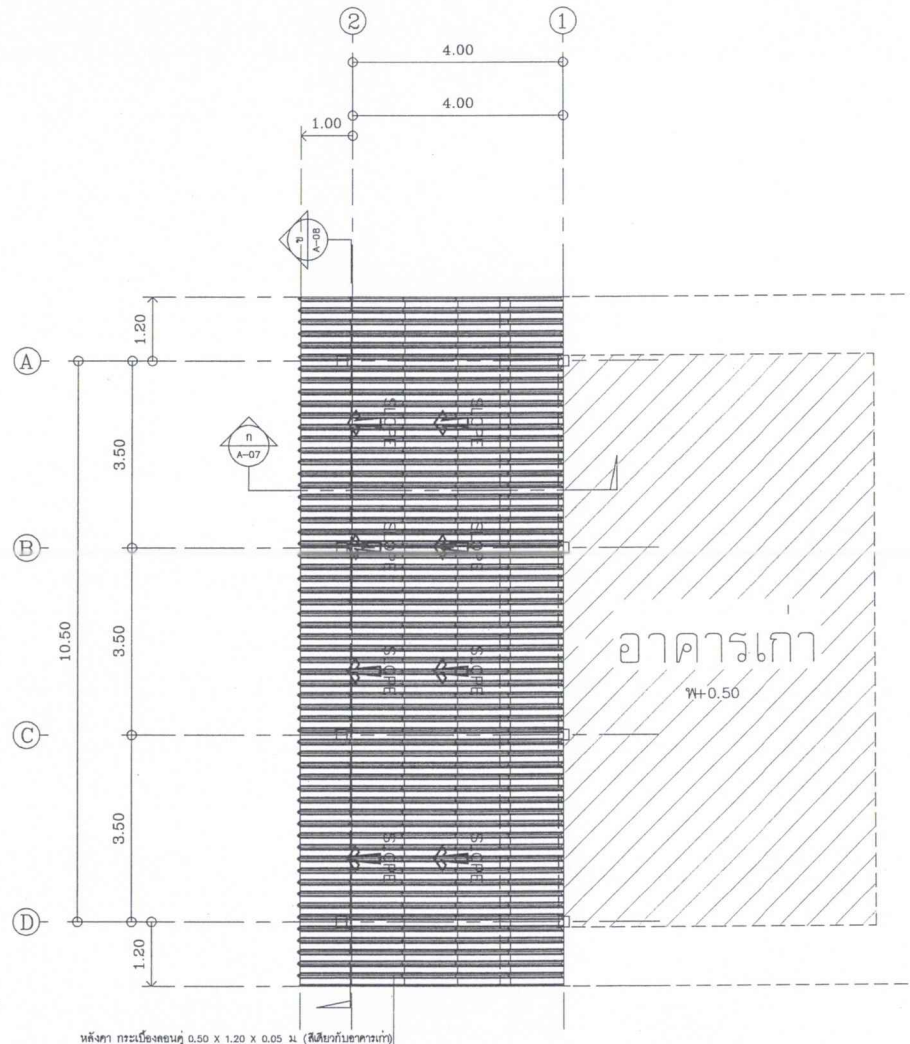

แปลนหลังคา
SCALE 1 : 100

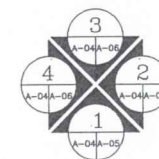

กองช่าง
อบต.สามร้อยยอด

แบบ
แปลนหลังคา

สำรวจ

(นายณัฐชัย ศรีวัง)
นายช่างโยธา

เขียนแบบ

(นายณัฐชัย ศรีวัง)
นายช่างโยธา

ตรวจแบบ

(นายพงศ์ภาค ใจเด็ด)
ผู้อำนวยการกองช่าง

เห็นชอบ

(นายวิชัย พวงสุวรรณ)
รองปลัด อบต.สามร้อยยอด
รักษาราชการแทนปลัด อบต.สามร้อยยอด

อนุมัติ

ร.ต.ต.
(ธิติ เนตรสว่าง)
นายก อบต.สามร้อยยอด

SCALE 1 : 100 วันที่
25 / 02 / 2565
แผ่นที่ A-04 A-09



กองช่าง
อบต.สามร้อยยอด

แบบ
รูปด้าน 1 - 2

สำรวจ

(นายธัญชัย ศรีวัง)
นายช่างโยธา

เขียนแบบ

(นายธัญชัย ศรีวัง)
นายช่างโยธา

ตรวจแบบ

(นายพงศ์ภาค ใจเด็ด)
ผู้อำนวยการกองช่าง

เห็นชอบ


(นายวิชัย พวงสุวรรณ)
รองปลัด อบต.สามร้อยยอด
รักษาราชการแทน ปลัด อบต.สามร้อยยอด

อนุมัติ


ร.ต.ต.
(ธิติ เนตรสว่าง)
นายก อบต.สามร้อยยอด

SCALE 1 : 100 วันที่
25 / 02 / 2565

แผ่นที่ A-05 A-09

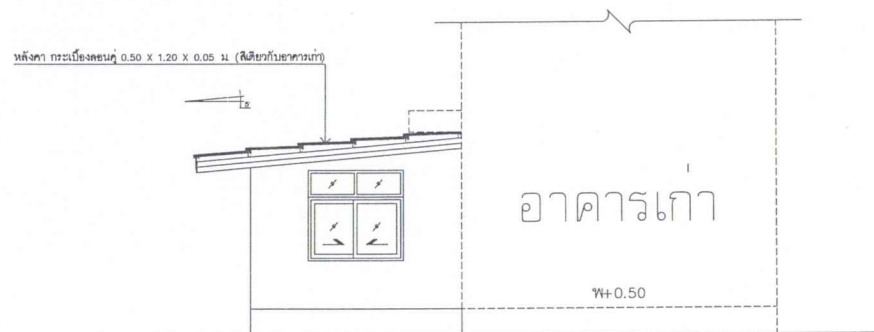

รูปด้าน 1
SCALE 1:100

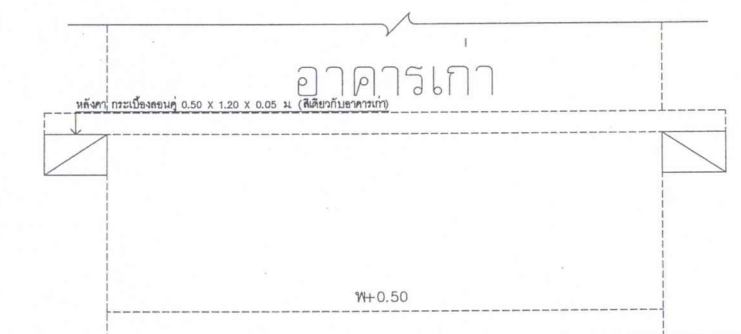

รูปด้าน 2
SCALE 1:100



กองช่าง
อบต.สามร้อยยอด

แบบ
รูปด้าน 3 - 4

สำรวจ

(นายธนชัย ศรีวัง)
นายช่างโยธา

เขียนแบบ

(นายธนชัย ศรีวัง)
นายช่างโยธา

ตรวจแบบ

(นายพงศ์ภาค ใจดีด)
ผู้อำนวยการกองช่าง


เห็นชอบ

(นายวิชัย พวงสุวรรณ)
รองปลัดอบต.สามร้อยยอด
รักษาการแทนปลัดอบต.สามร้อยยอด


อนุมัติ

ร.ต.ต.
(ริติ เนตรสว่าง)
นายกอบต.สามร้อยยอด


SCALE 1 : 100	วันที่ 25 / 02 / 2565
แผ่นที่	A-06 A-09

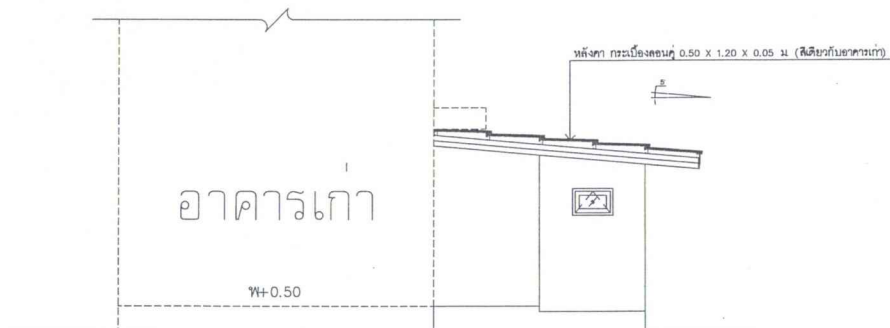

รูปด้าน 3
SCALE 1:100
A-03A-06

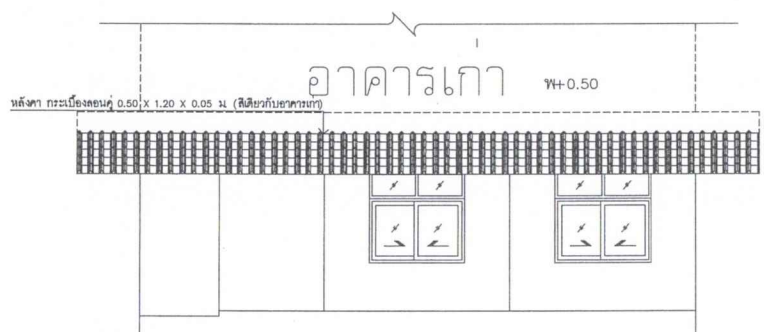

รูปด้าน 4
SCALE 1:100
A-03A-06

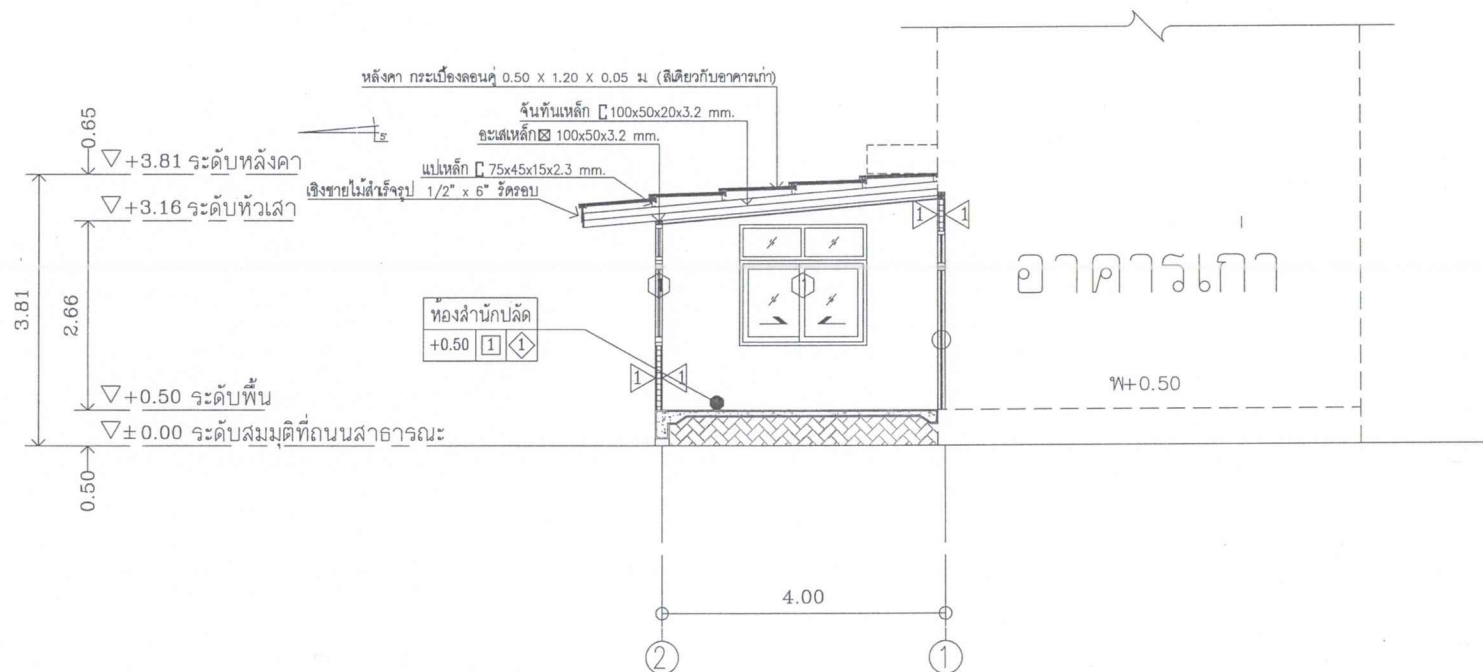

รูปตัด ก
SCALE 1 : 75
A-07



กองช่าง
อบต.สามร้อยยอด

แบบ
รูปตัด ก - ก

สำรวจ

(นายธนชัย ศรีวัง)
นายช่างโยธา

เขียนแบบ

(นายธนชัย ศรีวัง)
นายช่างโยธา

ตรวจแบบ

(นายพงศ์ภาค ใจดี)
ผู้อำนวยการกองช่าง

เห็นชอบ

(นายวิชัย พวงสุวรรณ)
รองปลัด อบต.สามร้อยยอด
รักษาราชการแทนปลัด อบต.สามร้อยยอด

อนุมัติ

ร.ต.ต. (รติ เนตรสว่าง)
นายก อบต.สามร้อยยอด

SCALE 1 : 75 วันที่ 25 / 02 / 2565
แผ่นที่ A-07 A-09



กองช่าง
อบต.สามร้อยยอด

แบบ
ขยายประตู-หน้าต่าง

สำรวจ

(นายธนัญชัย ศรีวัง)
นายช่างโยธา

เขียนแบบ

(นายธนัญชัย ศรีวัง)
นายช่างโยธา

ตรวจแบบ

(นายพงศ์ภาค ใจเด็ด)
ผู้อำนวยการกองช่าง


เห็นชอบ

(นายวิชัย พวงสุวรรณ)
รองปลัด อบต.สามร้อยยอด
รักษาราชการแทนปลัด อบต.สามร้อยยอด

อนุมัติ


ร.ต.ต.
(ริตติ เนตรสว่าง)
นายก อบต.สามร้อยยอด

SCALE 1 : 50 วันที่
25 / 02 / 2565
แผ่นที่ A-09 A-09

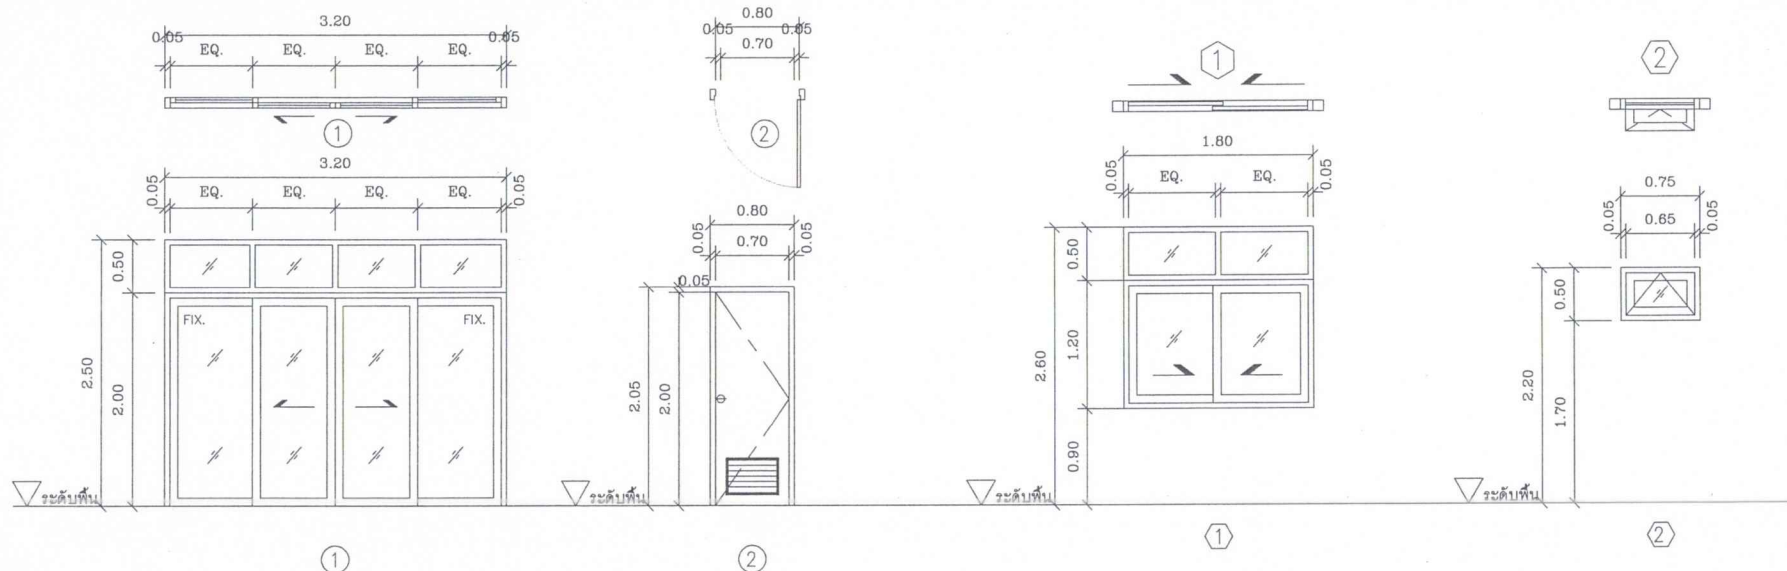

รายละเอียดประตู-หน้าต่าง

ลำดับ	ลักษณะ , วัสดุ	วงกบ	อุปกรณ์		
			มือจับ	บานพับ	กลอน
	ประตู				
①	ประตูบานเลื่อนอลูมิเนียม(สีชา) กระจุกลี หนา 5 มม.	อลูมิเนียม	แสดนเลส	—	ฝังในกรอบบาน
②	ประตูบานเปิดเดี่ยว pvc	PVC	แสดนเลส	แสดนเลส	แสดนเลส
	หน้าต่าง				
①	หน้าต่างบานเลื่อนอลูมิเนียม(สีชา) กระจุกลี หนา 5 มม.	อลูมิเนียม	ฝังในกรอบบาน	—	ฝังในกรอบบาน
①	หน้าต่างบานกระทุ้งอลูมิเนียม(สีชา) กระจุกลี หนา 5 มม.	อลูมิเนียม	เขาควาย	แบบฝัง	—
	หมายเหตุ หน้าต่างห้องพักอาศัยทั้งหมดติดตั้งมู่ลี่ปรับแสง				

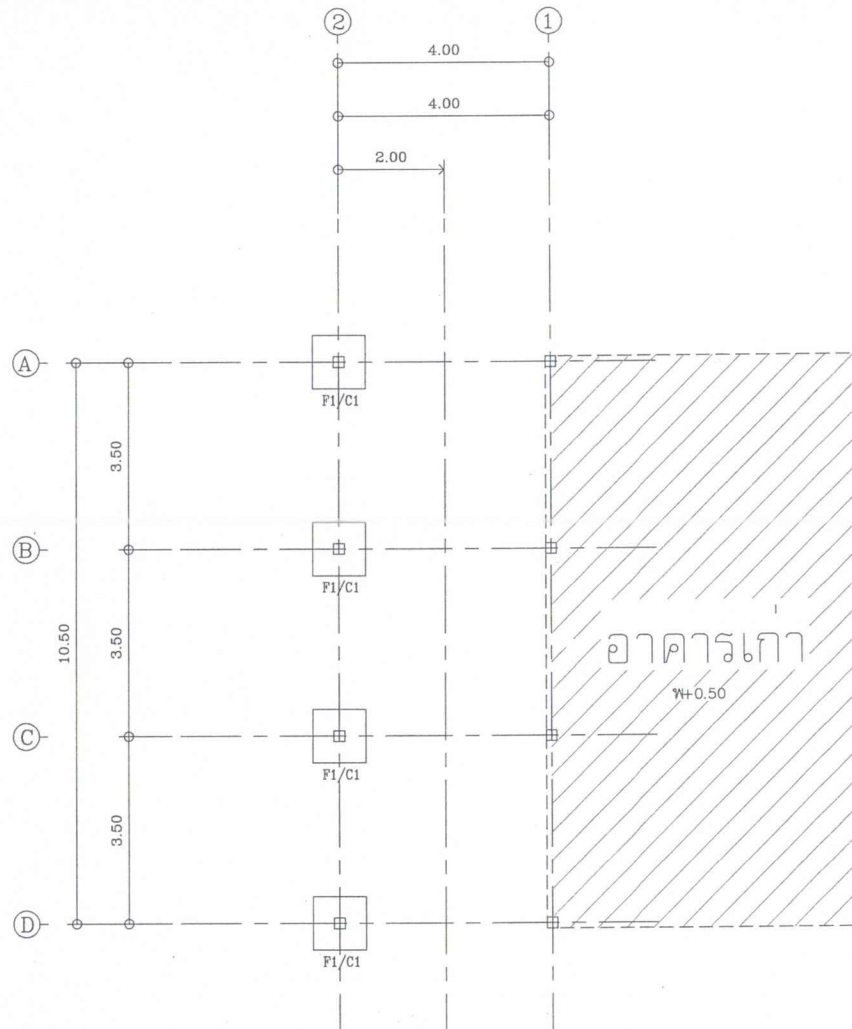

แปลนฐานราก
SCALE 1 : 100



กองช่าง
อบต.สามร้อยยอด

แบบ
แปลนฐานราก

สำรวจ

(นายธนัญชัย ศรีวัง)
นายช่างโยธา

เขียนแบบ

(นายธนัญชัย ศรีวัง)
นายช่างโยธา

ตรวจแบบ

(นายพงศ์ภาค ใจเด็ด)
ผู้อำนวยการกองช่าง


เห็นชอบ

(นายวิชัย พวงสุวรรณ)
รองปลัด อบต.สามร้อยยอด
รักษาราชการแทนปลัด อบต.สามร้อยยอด

อนุมัติ

ร.ต.ต. (รติ เนตรสว่าง)
นายก อบต.สามร้อยยอด

SCALE 1 : 100	วันที่
	25 / 02 / 2565
แผ่นที่	S-01
	S-04

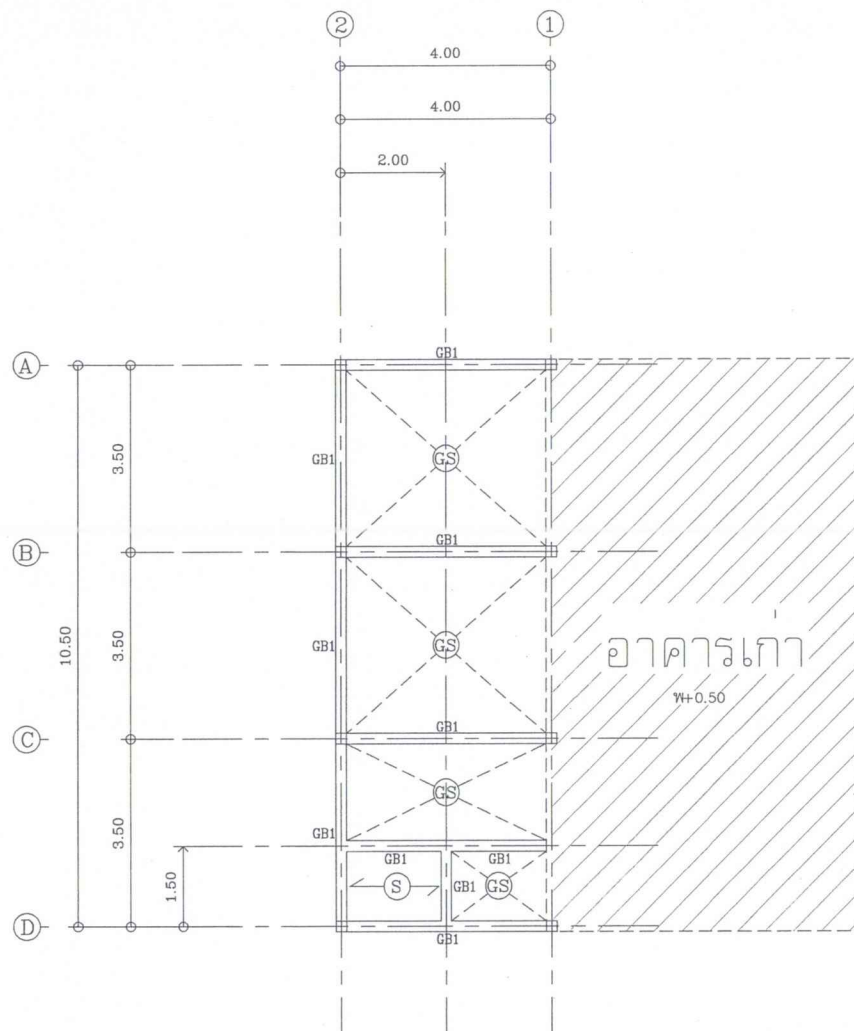

แปลนคาน พื้น
SCALE 1 : 100



กองช่าง
อบต.สามร้อยยอด

แบบ
แปลนคาน - พื้น

สำรวจ

(นายธนัญชัย ศรีวัง)
นายช่างโยธา

เขียนแบบ

(นายธนัญชัย ศรีวัง)
นายช่างโยธา

ตรวจแบบ

(นายพงศ์ภาค ใจเด็ด)
ผู้อำนวยการกองช่าง


เห็นชอบ

(นายวิชัย พวงสุวรรณ)
รองปลัดอบต.สามร้อยยอด
รักษาราชการแทนปลัดอบต.สามร้อยยอด

อนุมัติ

ร.ต.ต. (วิติ เนตรสว่าง)
นายกอบต.สามร้อยยอด

SCALE 1 : 100	วันที่ 25 / 02 / 2565
แผ่นที่	S-02 / S-04

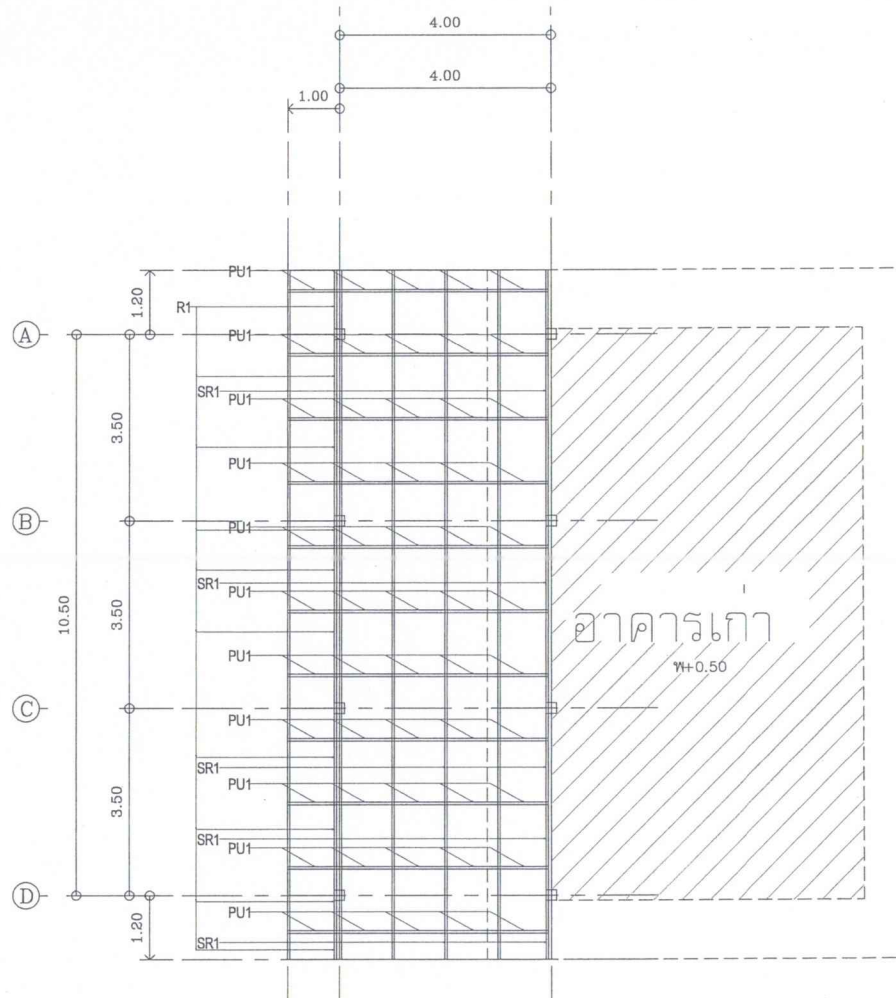


รายการวัสดุ

อะเส R1 = เหล็กกล่อง - 100 x 50 x 3.2 mm.

จันทัน PU1 = เหล็กตัวซี - 100 x 50 x 20 x 3.2 mm. วางระยะห่าง 1.10-1.20 m.

แป SR1 = เหล็กตัวซี - 75 x 45 x 15 x 2.3 mm. วางระยะห่าง 1.00 m.

แปลนโครงสร้างหลังคา
SCALE 1 : 100

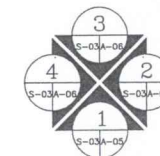

กองช่าง
อบต.สามร้อยยอด

แบบ
แปลนโครงสร้างหลังคา

สำรวจ

(นายณัฐชัย ศรีวัง)
นายช่างโยธา

เขียนแบบ

(นายณัฐชัย ศรีวัง)
นายช่างโยธา

ตรวจแบบ

(นายพงศ์ภาค ใจเด็ด)
ผู้อำนวยการกองช่าง

เห็นชอบ

(นายวิชัย พวงสุวรรณ)
รองปลัดอบต.สามร้อยยอด
รักษาราชการแทนปลัดอบต.สามร้อยยอด

อนุมัติ


ร.ต.ต.
(ธิติ เนตรสว่าง)
นายกอบต.สามร้อยยอด

SCALE 1 : 100	วันที่ 25 / 02 / 2565
แผ่นที่	S-03 S-04






F1 SECTION

SCALE 1:25

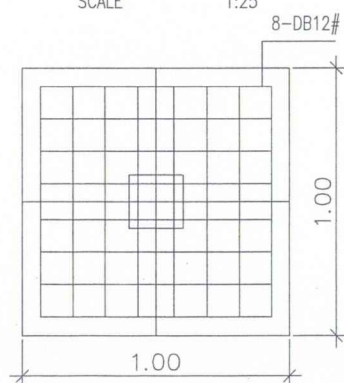

F1 PLAN

SCALE 1:25

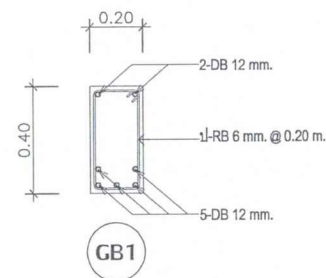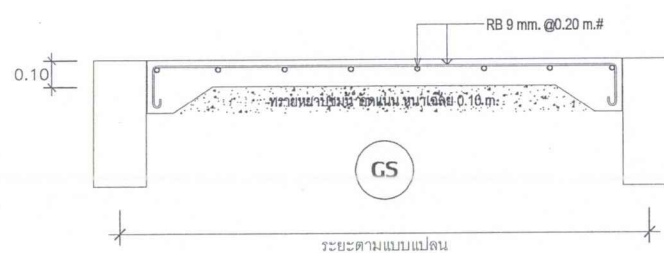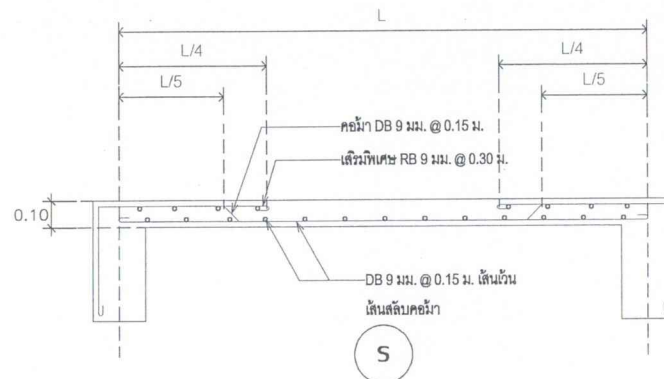

แบบขยายโครงสร้าง
SCALE 1 : 20



กองช่าง
อบต.สามร้อยยอด

แบบ ขยายโครงสร้าง

สำรวจ

(นายธัญชัย ศรีวัง)
นายช่างโยธา

เขียนแบบ

(นายธนัญชัย ศิริวัง)
นายช่างโยธา

ตรวจแบบ

(นายพงศ์ภาค ใจดีดี)
ผู้อำนวยการกองช่าง

เห็นชอบ

(นายวิชัย พวงสุวรรณ)
รองปลัด อบต.สามร้อยยอด
รักษาราชการแทน ปลัด อบต.สามร้อยยอด

อนุมัติ

5.3.3.

(ธิติ เนตรสว่าง)


นายกอบต.สามร้อยยอด

SCALE 1 : 20

วันที่
25 / 02 / 2565


แผ่นที่

S-04

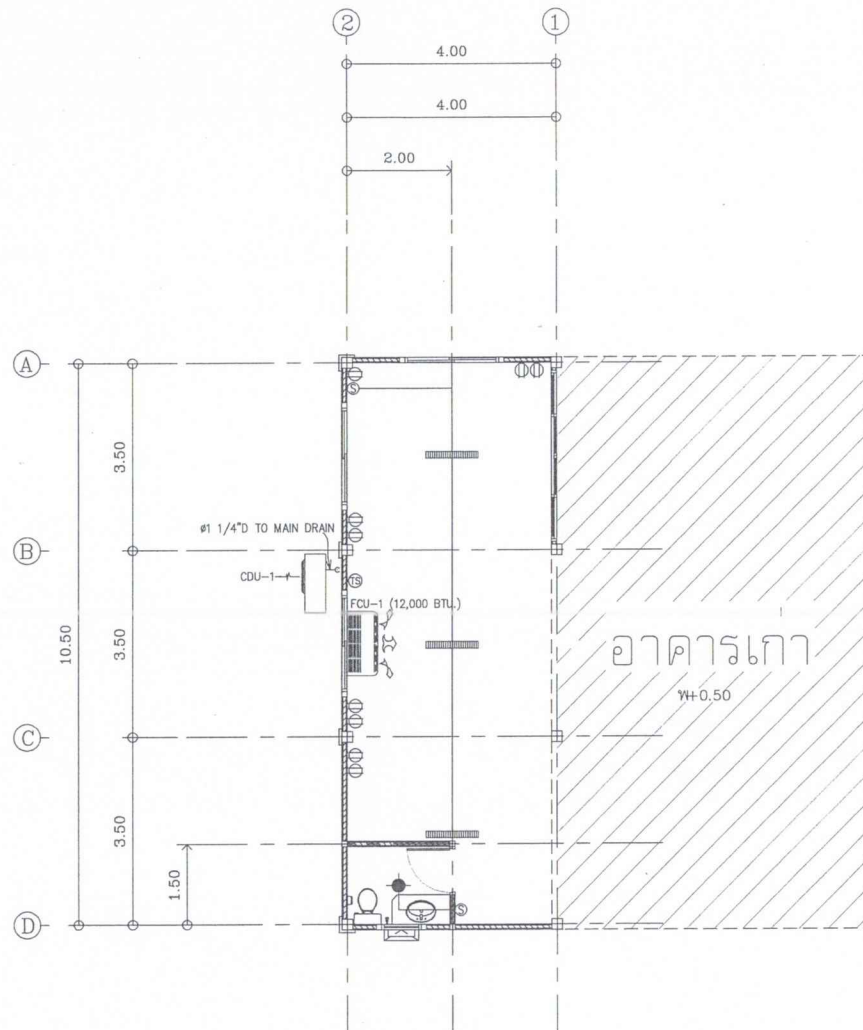

แปลนไฟฟ้า
SCALE 1 : 100

สัญลักษณ์	
	= โคมไฟฟ้าพร้อมหลอด FLUORESCENT 1x36 W. พร้อม LOW LOSS BALLAST ชนิดตั้งสะท้อน
	= โคม DOWNLIGHT หลอด PL 9 W. ติดฝังในฝ้าเพดาน
	= สวิตช์ไฟ
	= ปลั๊กไฟ (OUTLET RECEPTACLE)
	= FAN COIL UNIT
	= CONDENSING UNIT
	= THERMOSTAT

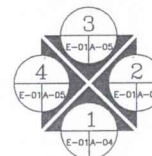

กองช่าง
อบต.สามร้อยยอด

แบบ แปลนไฟฟ้า

สำรวจ

(นายธัญชัย ศรีวัง)
นายช่างโยธา

เขียนแบบ

(นายธัญชัย ศรีวัง)
นายช่างโยธา

ตรวจแบบ

(นายพงศ์ภาค ใจเด็ด)
ผู้อำนวยการกองช่าง

เห็นชอบ


(นายวิชัย พวงสุวรรณ)
รองปลัดอบต.สามร้อยยอด
รักษาการแทนปลัดอบต.สามร้อยยอด

อนุมัติ

ร.ต.ต.
(จิตติ เนตรสว่าง)
นายกอบต.สามร้อยยอด

SCALE 1 : 100	วันที่ 18 / 02 / 2565
แผ่นที่	E-01

E-01

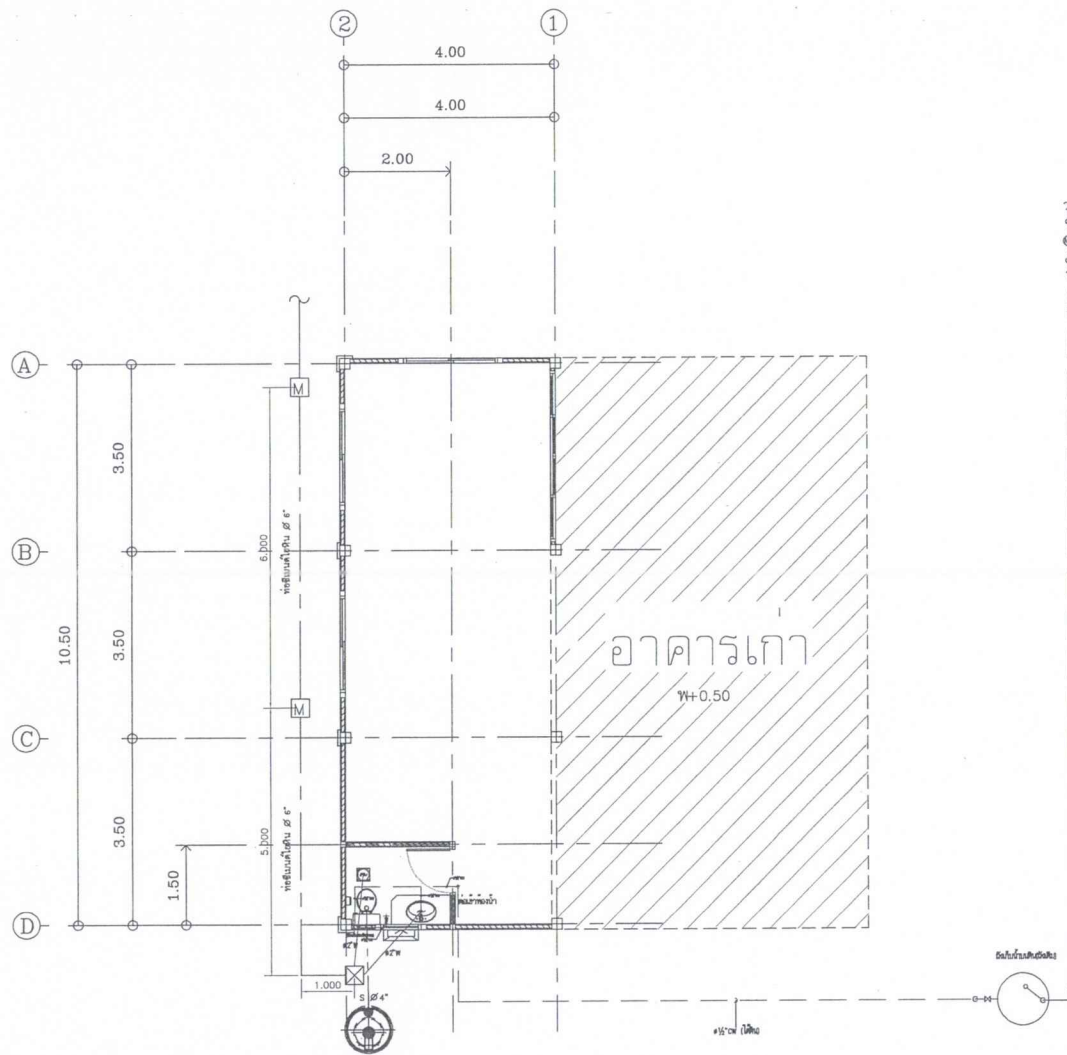

แปลนสุขาภิบาล
SCALE 1 : 100

1/2" (จากถังเก็บน้ำ)
1/2" (มาตรวัดน้ำ)
1/2" (ถังพักน้ำ)

รายการและสัญลักษณ์ประกอบ

- ⊕ - ถังบำบัดน้ำเสียตามแบบขยช
- - ท่อโศโครก PVC. Ø 4" ชั้น 8.5
- - ท่อน้ำทิ้ง PVC. Ø 2" ชั้น 8.5
- - ท่อน้ำดี PVC. Ø 3/4" หรือ Ø 1/2" ชั้น 13.5
- ⊗ - วาล์ว
- Ⓜ - มาตรวัดน้ำ
- - ท่อซีเมนต์ใยหิน Ø 6"
- ===== - รางระบายน้ำแบบฝาปิด กว้าง 30 ซม.
- Ⓜ - บ่อพักน้ำ ค.ส.ล.สำเร็จรูป ขนาด 0.50 x 0.50 x 0.50 ม.
- ⊗ - บ่อพักคักไขมัน สำเร็จรูป ขนาด 0.60 x 0.80 x 0.60 ม.



กองช่าง
อบต.สามร้อยยอด

แบบ
แปลนสุขาภิบาล

สำรวจ

(นายธนัญชัย ศรีวัง)
นายช่างโยธา

เขียนแบบ

(นายธนัญชัย ศรีวัง)
นายช่างโยธา

ตรวจแบบ

(นายพงศ์ภาค ใจเด็ด)
ผู้อำนวยการกองช่าง

เห็นชอบ

(นายวิชัย พวงสุวรรณ)
รองปลัดอบต.สามร้อยยอด
ปลัดราชการแทนปลัดอบต.สามร้อยยอด

อนุมัติ

ร.ต.ต.
(จิติ เนตรสว่าง)
นายกอบต.สามร้อยยอด

SCALE 1 : 100 วันที่
25 / 02 / 2565
แผ่นที่ SN-01 SN-02



กองช่าง
อบต.สามร้อยยอด

แบบ
ขยายห้องน้ำ WC-1

สำรวจ

(นายธนัญชัย ศรีวัง)
นายช่างโยธา

เขียนแบบ

(นายธนัญชัย ศรีวัง)
นายช่างโยธา

ตรวจแบบ

(นายพงศ์ภาค ใจเด็ด)
ผู้อำนวยการกองช่าง

เห็นชอบ


(นายวิชัย พวงสุวรรณ)
รองปลัด อบต.สามร้อยยอด
สักขาราชการแทนปลัด อบต.สามร้อยยอด

อนุมัติ


ร.ต.ต.

(ธิติ เนตรสว่าง)
นายก อบต.สามร้อยยอด


SCALE 1 : 50	วันที่ 25 / 02 / 2565
แผ่นที่	SN-02 SN-02

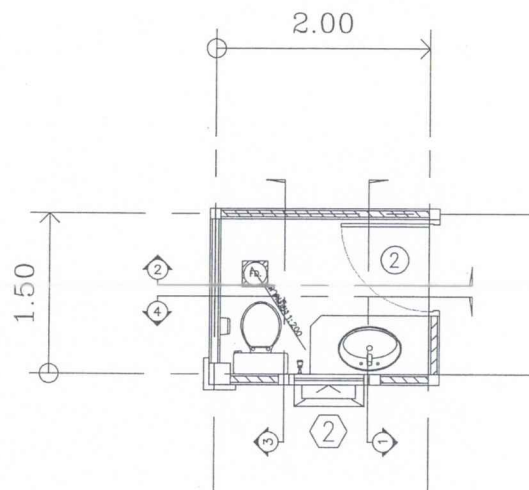


แปลน 1: 50
แบบขยายห้องน้ำ WC-1

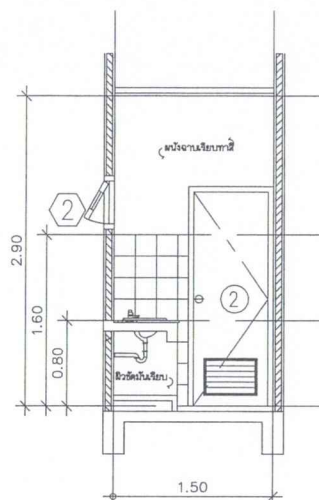


รูปตัด 1: 50

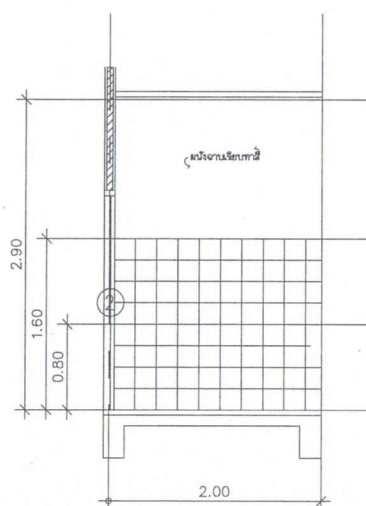

รูปตัด 2: 1: 50

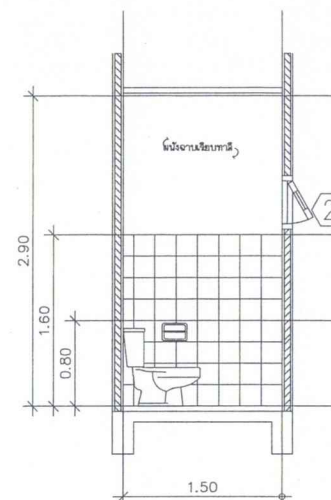

รูปตัด 3: 1: 50

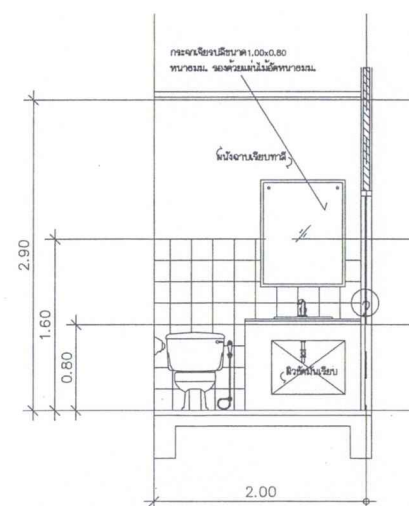

รูปตัด 4: 1: 50

รายการวัสดุภัณฑ์ และอุปกรณ์ประกอบแบบห้องน้ำ

1. ย้ายถ่ายหน้า ของ คอทโท รุ่น C-007 สีขาว หรือเทียบเท่า
อุปกรณ์ - สีขาว รุ่น CT-168 CS 1 ชุด
- พลาสติก รุ่น CT-680 1 ชุด
- สติ๊กเกอร์ รุ่น CT-670 1 ชุด
- วาล์วน้ำรุ่น CT-168 CS 1 ชุด
- สายน้ำสีชนิดยืดหยุ่น รุ่น 1/2 นิ้ว 10 เมตร 1 ชุด

2. โฉมน้ำภายในห้องน้ำของ คอทโท รุ่น C-112 สีขาว หรือเทียบเท่า
อุปกรณ์ - สายน้ำรุ่น CT-687 1 ชุด
- วาล์วน้ำรุ่น CT-168 CS 2 ชุด

3. สีทาภายในห้องน้ำ ของ คอทโท รุ่น CT-018 สีขาว หรือเทียบเท่า
4. กระดาษทรายหน้า ขนาด 80x120 มม. สีเทา 100-200 grit 1 ชุด

หมายเหตุ : - รายการวัสดุภัณฑ์ และ อุปกรณ์ประกอบแบบห้องน้ำ
: รายการ 10 : 100 มม