



โครงการต่อเติมอาคารห้องคลัง องค์การบริหารส่วนตำบลสามร้อยยอด

หมู่ที่ 2 บ้านหนองขาวเหนียว ตำบลสามร้อยยอด

อำเภอสามร้อยยอด จังหวัดประจวบคีรีขันธ์

รายการสารบัญแบบ , รายการประกอบแบบสัญลักษณ์			LIST OF DRAWINGS		
SHEET NO.	DWG NO.	DRAWING TITLE	รายการวัสดุ		
แบบแสดงแบบสถาปัตยกรรม			รายการวัสดุพื้น		
1	A-01	รายการสารบัญแบบ	หมายเหตุ		
2	A-02	แปลนพื้น	ห้องสำนักงาน , ห้องทำงาน		
3	A-03	แปลนหลังคา			
4	A-04	รูปด้าน 1-2			
5	A-05	รูปด้าน 3-4			
6	A-06	รูปตัด ก-ก			
7	A-07	รูปตัด ข-ข			
8	A-08	แบบขยายประตู-หน้าต่าง			
แบบแสดงงานโครงสร้าง			รายการวัสดุผนัง		
1	S-01	แปลนฐานราก	หมายเหตุ		
2	S-02	แปลนคาน พื้น	ผนังก่ออิฐมวลเบาหรือส่วนที่เป็น ค.ส.ล. จากปูนเรียบ และเจาะช่องด้วยเส้น PVC ตามแบบ ทาสี (สีภายนอกสถาปนิกกำหนดให้)		
3	S-03	แปลน โครงสร้างหลังคา	ผนังภายนอก , ภายใน		
4	S-04	แบบขยายโครงสร้าง	ผนังเดิม		
แบบแสดงงานไฟฟ้า			รายการวัสดุฝ้าเพดาน		
1	E-01	แปลนไฟฟ้า	หมายเหตุ		
			ฝ้าเพดานแผ่นยิปซัมบอร์ดหนา 9 มม.จากเรียบโครงเคร่าเหล็กชุบสังกะสี ติดตาย ด้านบนมีแผ่นกันควมชื้น		
			ห้องสำนักงาน , ห้องทำงาน		

MATERIAL INDICATION SYMBOLS			
	CONCRETE BLOCK AND PLASTER		EARTH (SECTION)
	WHITE FOAM (POLYETHYLENE) & GYPSUM BOARD		SAND, COMPACT SAND
	CONCRETE BLOCK AND PLASTER		FULL BRICK WALL AND PLASTERING
	REINFORCE CONCRETE		

REFERENCE SYMBOLS	
	ORIENTATION
	DIRECTION OF ELEVATION
	DIRECTION OF SECTION
	DIRECTION OF DETAIL
	DIRECTION OF WALL SECTION
	DIRECTION OF SECTION
	DOOR SYMBOL
	WINDOW SYMBOL
	LEVEL INDICATION
	COLUMN LINE INDICATION
	CENTER TO CENTER
	CENTER TO FACE
	FACE TO FACE

ABBREVIATIONS			
&	AND	PNL	PANEL
@	AT	PTN.	PARTITION
AHU.	AIR HANDLING UNIT	PRCST.	PRECAST
AL.	ALUMINUM	RC.	REINFORCED-CONCRETE
L	ANGLE	RM.	ROOM
BLK.	BLOCK	R.O.	ROUGH OPENING
BM.	BEAM	S	SOUTH
TL	CHANNEL	SECT.	SECTION
CIP.	CAST-IN-PLACE	STRUCT.	STRUCTURE
CM.	CENTIMETER	SUSP CLG.	SUSPENDED CEILING
COL.	COLUMN	THK.	THICK
CONC.	CONCRETE	TYP.	TYPICAL
DIM.	DIMENSION	INSUL.	INSULATION
DN.	DOWN	INTR.	INTERIOR
DWG.	DRAWING	JT.	JOINT
E	EAST	LAV.	LAVATORY
EJ.	EXPANSION JOINT	LEV.	LEVEL
EXP.	EXPANSION	M.	METER
FD.	FLOOR DRAIN	MATL.	MATERIAL
FL.	FLOOR	UR.	URNAL
FIN.	FINISH	W	WEST
GALV.	GALVANIZED	W/	WITH
GL.	GLASS	W/O	WITHOUT
GSP.	GALVANIZED STEEL PIPE	WC.	WATER CLOSET
GYPBD.	GYPSUM BOARD	W.T.	WEIGHT
HT.	HEIGHT		
MAX.	MAXIMUM		
MIN.	MINIMUM		
N	NORTH		
NAT.	NATURAL		
N.I.C.	NOT IN CONTRACT		
NO.	NUMBER		
N.T.S.	NOT TO SCALE		
OPNG.	OPENING		
PL.	PLATE		
PLYWD.	PLYWOOD		
รายการแบบงาน			
A-00	แบบแสดงแบบสถาปัตยกรรม		
S-00	แบบแสดงแบบวิศวกรรมโยธา		
E-00	แบบแสดงแบบวิศวกรรมไฟฟ้า		
SN-00	แบบแสดงแบบวิศวกรรมสุขาภิบาล		

แบบ	แปลนพื้น	สำรวจ	เขียนแบบ	ตรวจแบบ	เห็นชอบ	อนุมัติ	แผ่นที่
SCALE	NOT TO SCALE	(นายธนัญชัย ศรีวัง) นายช่างโยธา	(นายธนัญชัย ศรีวัง) นายช่างโยธา	(นายพงศ์ภาค ใจดี) ผู้อำนวยการกองช่าง	(นายชัย พวงสุวรรณ) รองปลัด อบต.สามร้อยยอด นายช่างการช่างศิลปกรรมสามร้อยยอด	ร.ต.ต. (จิต เนตรสว่าง) นายช่างศิลปกรรมสามร้อยยอด	A-01 A-09



แผนที่โดยสังเขป
NOT TO SCALE



กองช่าง
อบต.สามร้อยยอด

แบบ
แผนที่โดยสังเขป

สำรวจ


(นายธัญชัย ศรีวัง)
นายช่างโยธา


เขียนแบบ


(นายธัญชัย ศรีวัง)
นายช่างโยธา

ตรวจแบบ


(นายพงศ์ภาค ใจเด็ด)
ผู้อำนวยการกองช่าง

เห็นชอบ

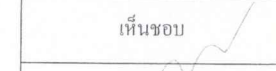

(นายวิชัย พวงสุวรรณ)
รองปลัดอบต.สามร้อยยอด
รักษาราชการแทนปลัดอบต.สามร้อยยอด

อนุมัติ

ร.ต.ต. 
(ธิติ เนตรสว่าง)
นายกอบต.สามร้อยยอด

SCALE NOT SCALE วันที่
25 / 02 /2565


แผ่นที่ A-02 A-09

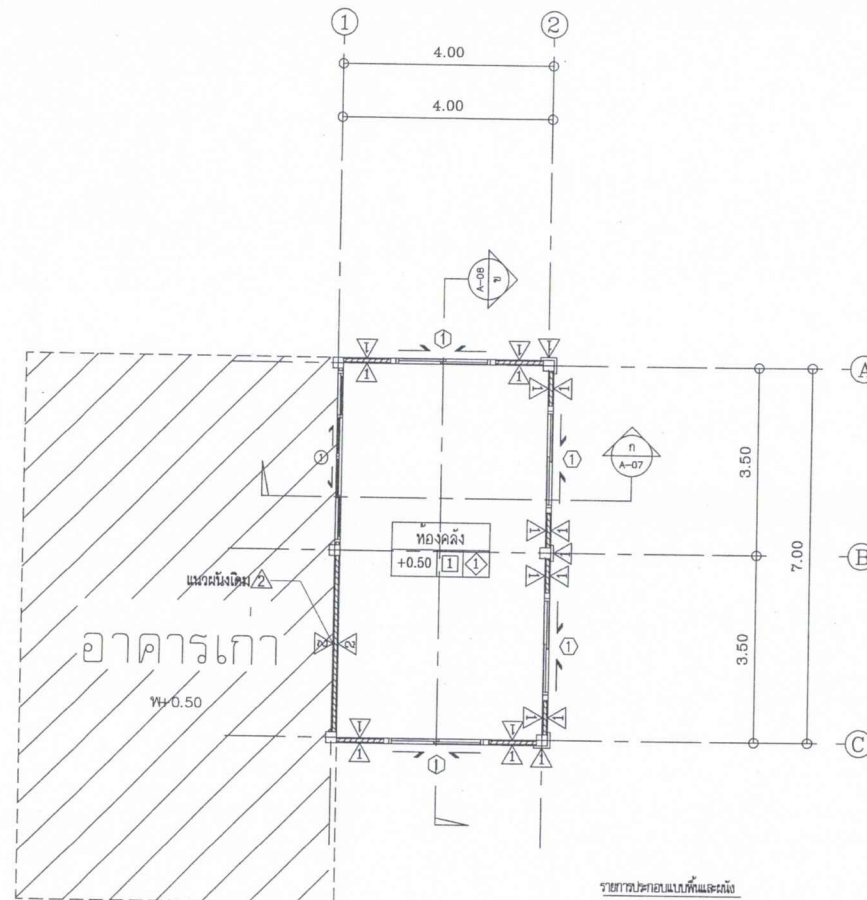

แปลนพื้น
SCALE 1 : 100

รายการประกอบแปลนพื้นที่และผนัง

- ① พื้น คสล. วัสดุกระเบื้องแกรนิตโต้ ขนาด 60 cm. x 60 cm.
- ▽ เฟอร์นิเจอร์ตามแปลนพื้นที่และผนัง (ใช้ตามรายการประกอบแปลนพื้นที่)
- ▽ ผนังคสล.

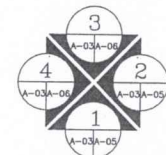

กองช่าง
อบต.สามร้อยยอด

แบบ
แปลนพื้น

สำรวจ

(นายณัฐชัย ศรีวัง)
นายช่างโยธา

เขียนแบบ

(นายณัฐชัย ศรีวัง)
นายช่างโยธา

ตรวจแบบ

(นายพงศ์ภาค ใจเด็ด)
ผู้อำนวยการกองช่าง

เห็นชอบ


(นายวิชัย พวงสุวรรณ)
รองปลัด อบต.สามร้อยยอด
รักษาราชการแทนปลัด อบต.สามร้อยยอด

อนุมัติ


ร.ต.ต. (อ.อ.อ.อ.)
(อธิติ เนตรสว่าง)
นายก อบต.สามร้อยยอด

SCALE 1 : 100 วันที่ 25 / 02 / 2565

แผ่นที่ A-03 A-09

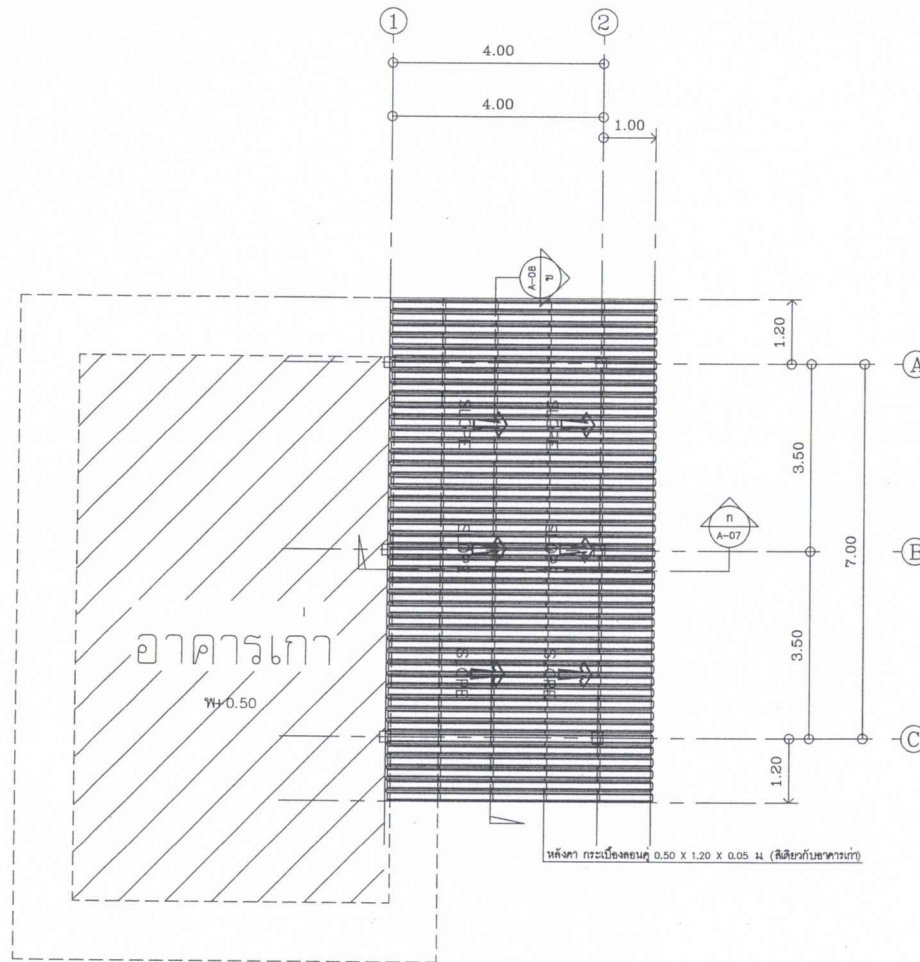

แปลนหลังคา
SCALE 1 : 100

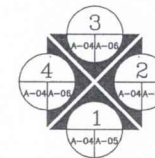

กองช่าง
อบต.สามร้อยยอด

แบบ
แปลนหลังคา

สำรวจ

(นายธนชัย ศรีวัง)
นายช่างโยธา

เขียนแบบ

(นายธนชัย ศรีวัง)
นายช่างโยธา

ตรวจแบบ

(นายพงศ์ภาค ใจเด็ด)
ผู้อำนวยการกองช่าง

เห็นชอบ


(นายวิชัย พวงสุวรรณ)
รองปลัด อบต.สามร้อยยอด
รักษาการแทนปลัด อบต.สามร้อยยอด

อนุมัติ


ร.ต.ต.
(ธิติ เนตรสว่าง)
นายก อบต.สามร้อยยอด

SCALE 1 : 100 วันที่ 25 / 02 / 2565

แผ่นที่ A-04 A-09

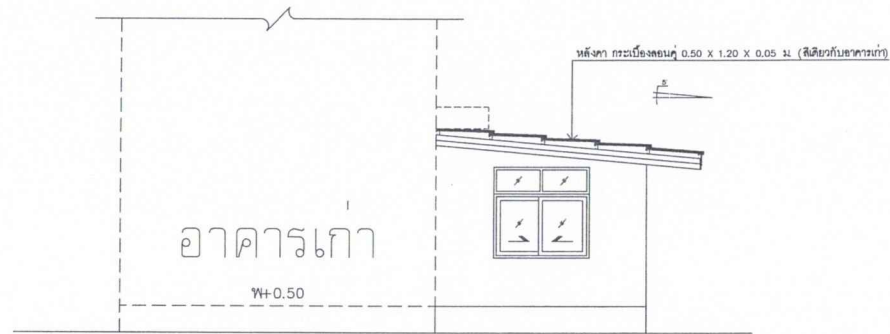

รูปด้าน
SCALE 1:100

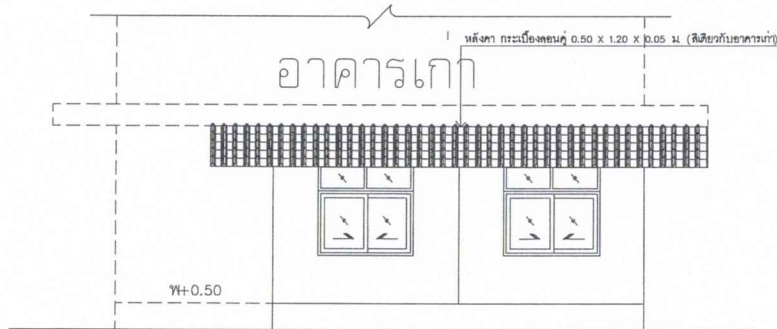

รูปด้าน
SCALE 1:100



กองช่าง
อบต.สามร้อยยอด

แบบ
รูปด้าน 1 - 2

สำรวจ

(นายธนัญชัย ศรีวัง)
นายช่างโยธา

เขียนแบบ

(นายธนัญชัย ศรีวัง)
นายช่างโยธา

ตรวจแบบ

(นายพงศ์ภาค ใจเด็ด)
ผู้อำนวยการกองช่าง

เห็นชอบ

(นายวิชัย พวงสุวรรณ)
รองปลัด อบต.สามร้อยยอด
รักษาราชการแทนปลัด อบต.สามร้อยยอด

อนุมัติ

ร.ต.ต.
(จิตติ เนตรสว่าง)
นายก อบต.สามร้อยยอด

SCALE 1 : 100 วันที่
25 / 02 / 2565

แผ่นที่ A-05 A-09



กองช่าง
อบต.สามร้อยยอด

แบบ
รูปด้าน 3 - 4

สำรวจ

(นายธัญชัย ศรีวัง)
นายช่างโยธา

เขียนแบบ

(นายธัญชัย ศรีวัง)
นายช่างโยธา

ตรวจแบบ

(นายพงศ์ภาค ใจเด็ด)
ผู้อำนวยการกองช่าง


เห็นชอบ

(นายวิชัย พวงสุวรรณ)
รองปลัด อบต.สามร้อยยอด
รักษาราชการแทนปลัด อบต.สามร้อยยอด


อนุมัติ

ร.ต.ต.
(ธิติ เนตรสว่าง)
นายก อบต.สามร้อยยอด


SCALE 1 : 100	วันที่
	25 / 02 / 2565
แผ่นที่	A-06
	A-09

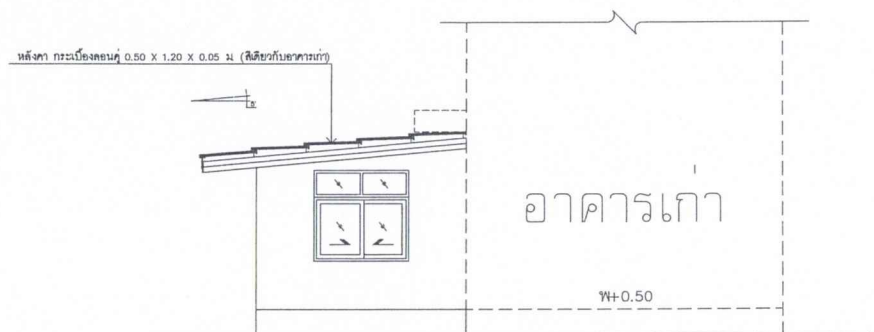

รูปด้าน 3
SCALE 1:100

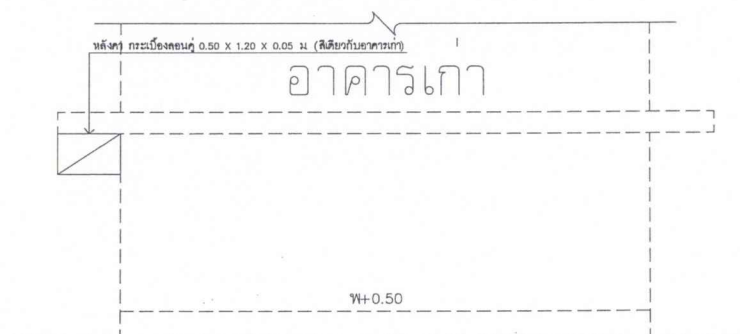

รูปด้าน 4
SCALE 1:100

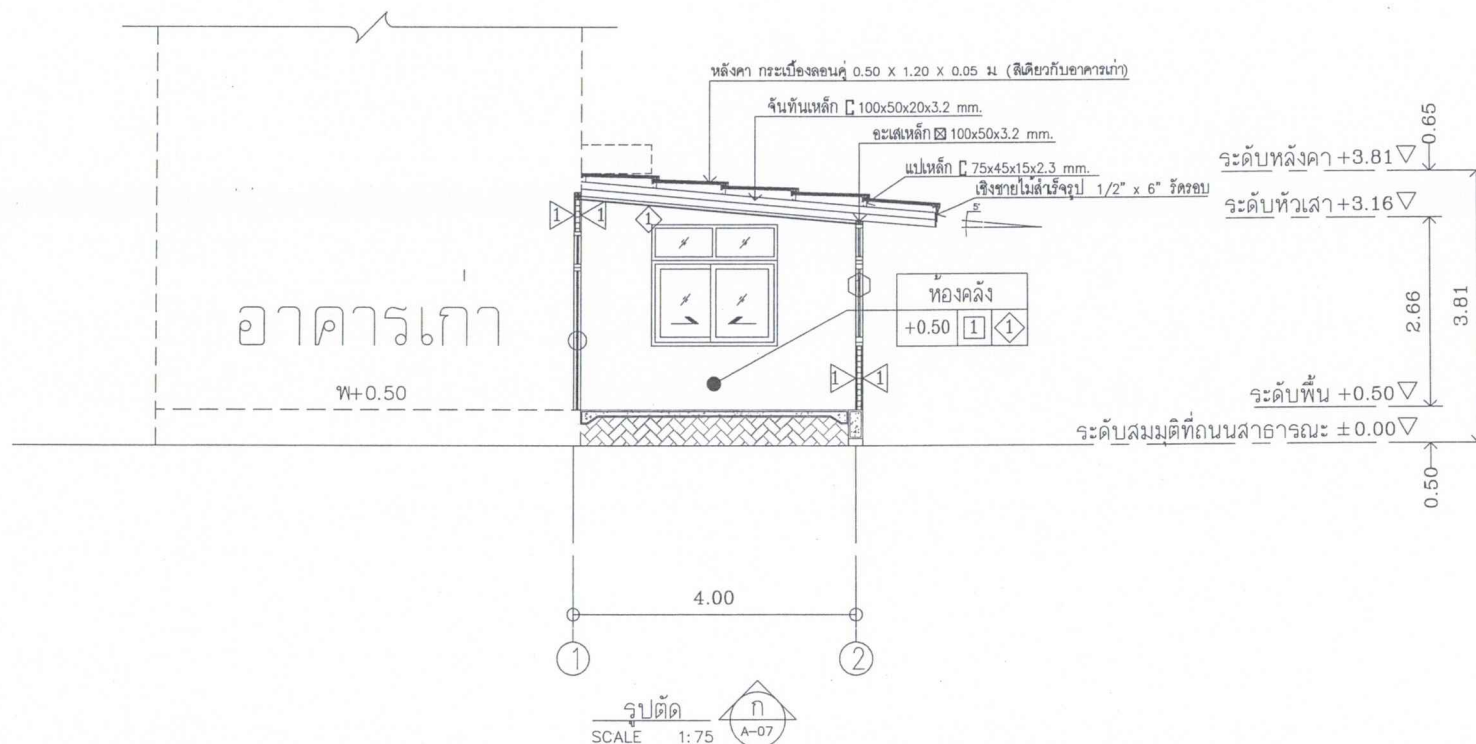

กองช่าง
อบต.สามร้อยยอด

แบบ
รูปตัด ก - ก

สำรวจ

(นายธัญชัย ศรีวัง)
นายช่างโยธา

เขียนแบบ

(นายธัญชัย ศรีวัง)
นายช่างโยธา

ตรวจแบบ

(นายพงศ์ภาค ใจเด็ด)
ผู้อำนวยการกองช่าง


เห็นชอบ

(นายวิชัย พวงสุวรรณ)
รองปลัด อบต.สามร้อยยอด
ข้าราชการการเมือง อบต.สามร้อยยอด

อนุมัติ

ร.ต.ต.
(รติ เนตรสว่าง)
นายก อบต.สามร้อยยอด

SCALE 1 : 75
วันที่ 25 / 02 / 2565
แผ่นที่ A-07
A-09

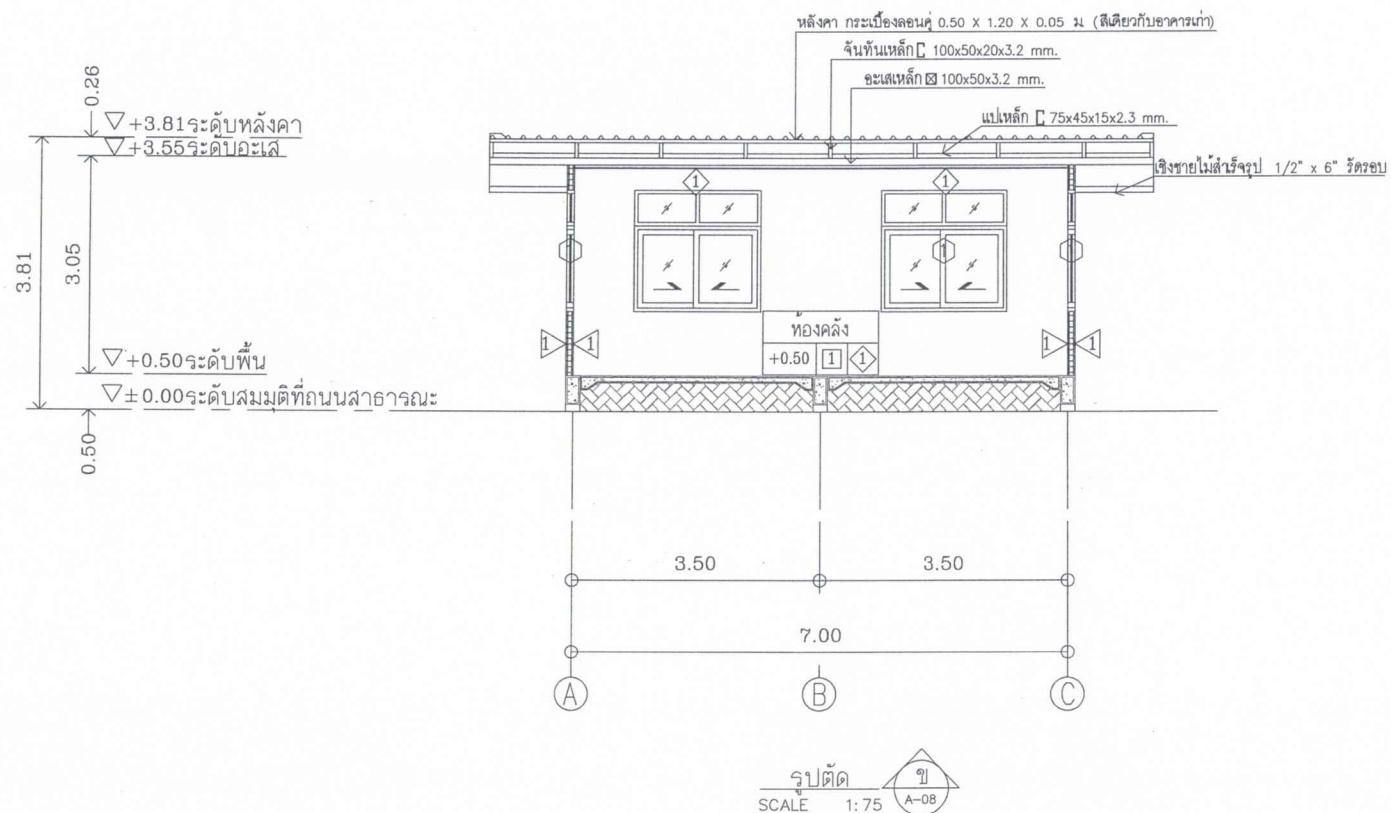

กองช่าง
 อบต.สามร้อยยอด

แบบ
 รูปตัด ข - ข

สำรวจ

(นายธัญชัย ศรีวัง)
 นายช่างโยธา

เขียนแบบ

(นายธัญชัย ศรีวัง)
 นายช่างโยธา

ตรวจแบบ

(นายพงศ์ภาค ใจเด็ด)
 ผู้อำนวยการกองช่าง


เห็นชอบ

(นายวิชัย พวงสุวรรณ)
 รองปลัด อบต.สามร้อยยอด
 ราชการการแทนปลัด อบต.สามร้อยยอด


อนุมัติ

ร.ต.ต.
 (ธิติ เนตรสว่าง)
 นายก อบต.สามร้อยยอด

SCALE 1 : 75 วันที่ 25 / 02 / 2565
 แผ่นที่ A-08 A-09

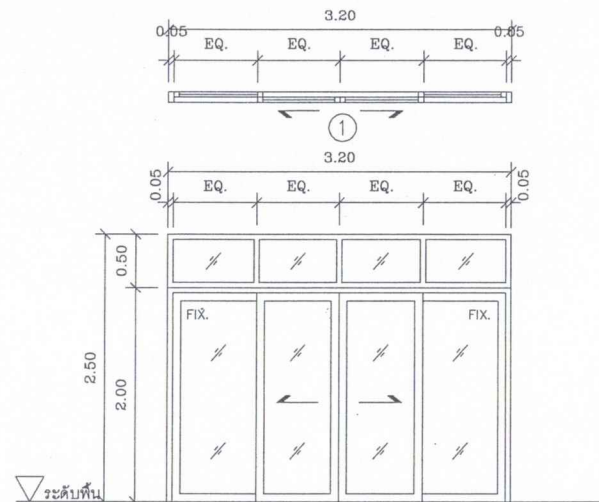

①

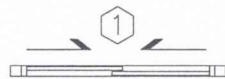

①

รายละเอียดประตู-หน้าต่าง

ลำดับ	ลักษณะ , วัสดุ	วงกบ	อุปกรณ์		
			มือจับ	บานพับ	กลอน
	ประตู				
	ประตูบานเลื่อนอลูมิเนียม(สีขาว) กระจุกใส หนา 5 มม.	อลูมิเนียม	แสดนเลส	—	ฝังในกรอบบาน
	หน้าต่าง				
①	หน้าต่างบานเลื่อนอลูมิเนียม(สีขาว) กระจุกใส หนา 5 มม.	อลูมิเนียม	ฝังในกรอบบาน	—	ฝังในกรอบบาน
	หมายเหตุ หน้าต่างห้องพักอาศัยทั้งหมดติดตั้งไม้ปรับแสง				



กองช่าง
อบต.สามร้อยยอด

แบบ
ขยายประตู-หน้าต่าง

สำรวจ

(นายธนชัย ศรีวัง)
นายช่างโยธา

เขียนแบบ

(นายธนชัย ศรีวัง)
นายช่างโยธา

ตรวจแบบ

(นายพงศ์ภาค ใจเด็ด)
ผู้อำนวยการกองช่าง

เห็นชอบ


(นายวิชัย พวงสุวรรณ)
รองปลัด อบต.สามร้อยยอด
ข้าราชการงานปลัด อบต.สามร้อยยอด

อนุมัติ

ร.ต.ต.
(ธิติ เนตรสว่าง)
นายก อบต.สามร้อยยอด

SCALE 1 : 50 วันที่
18 / 02 / 2565

แผ่นที่ A-09 A-09

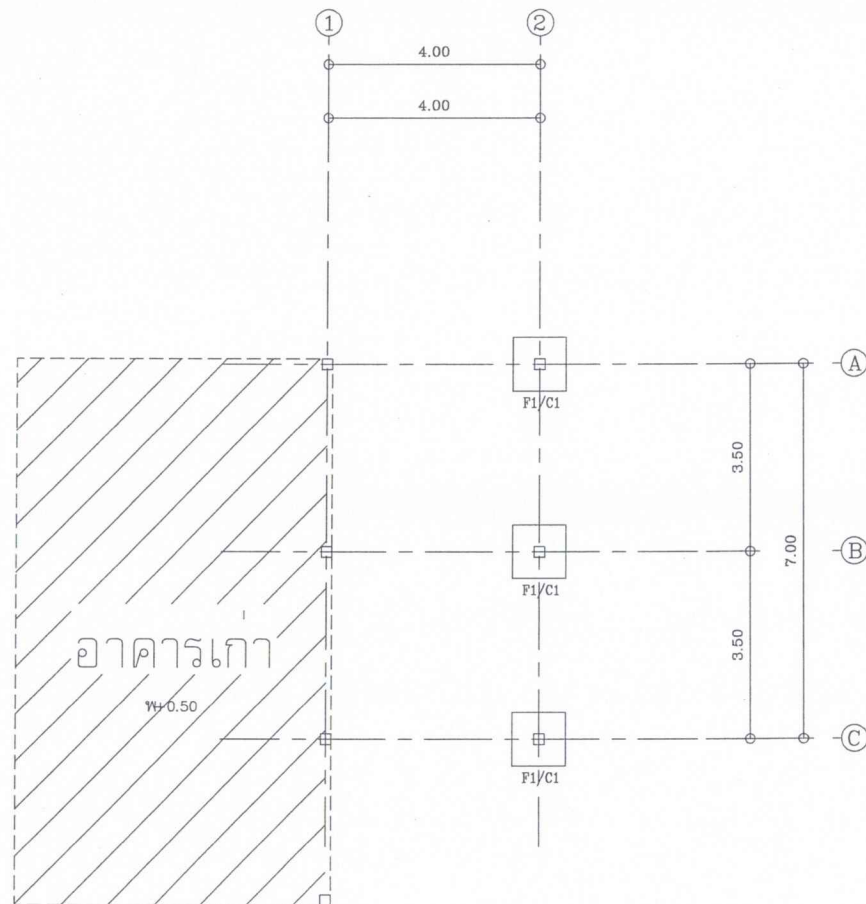

แปลนฐานราก
SCALE 1 : 100



กองช่าง
อบต.สามร้อยยอด

แบบ
แปลนฐานราก

สำรวจ

(นายธนัญชัย ศรีวัง)
นายช่างโยธา

เขียนแบบ

(นายธนัญชัย ศรีวัง)
นายช่างโยธา

ตรวจแบบ

(นายพงศ์ภาค ใจได้ดี)
ผู้อำนวยการกองช่าง

เห็นชอบ


(นายวิชัย พวงสุวรรณ)
รองปลัด อบต.สามร้อยยอด
รักษาราชการแทนปลัด อบต.สามร้อยยอด

อนุมัติ

ร.ต.ต.
(ธิติ เนตรสว่าง)
นายก อบต.สามร้อยยอด

SCALE 1 : 100 วันที่
25 / 02 / 2565

แผ่นที่ S-01 S-04

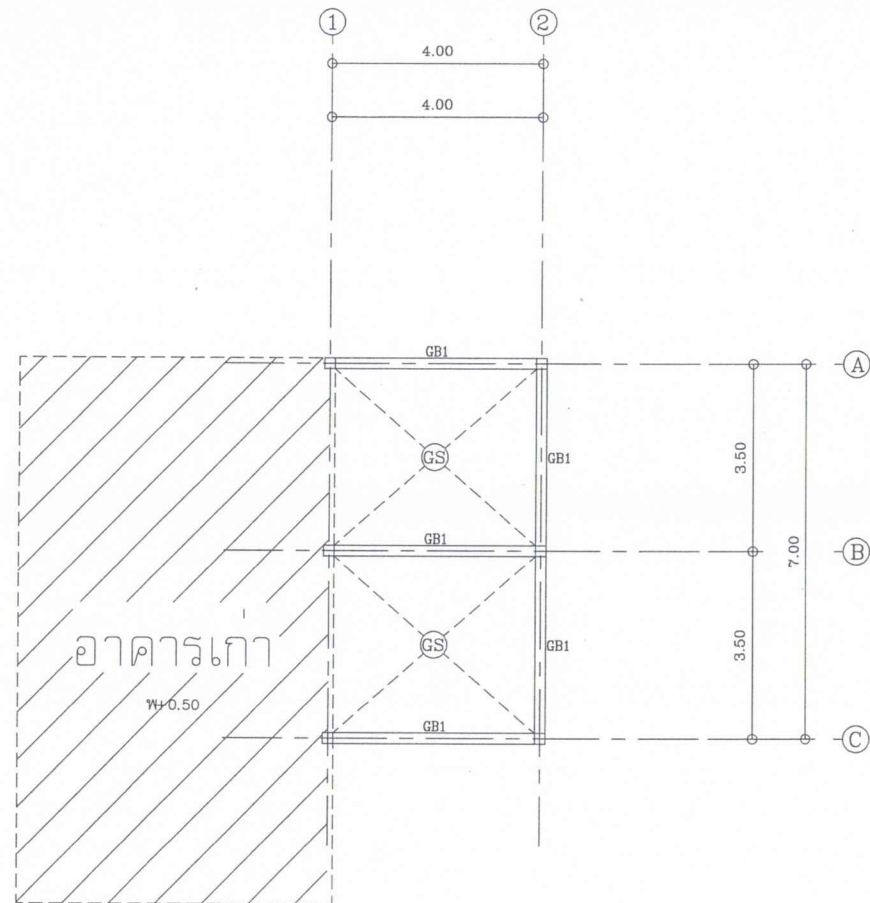

แปลนคาน พื้น
SCALE 1 : 100



กองช่าง
อบต.สามร้อยยอด

แบบ
แปลนคาน - พื้น

สำรวจ

(นายธนัญชัย ศรีวัง)
นายช่างโยธา

เขียนแบบ

(นายธนัญชัย ศรีวัง)
นายช่างโยธา

ตรวจแบบ

(นายพงศ์ภาค ใจดี)
ผู้อำนวยการกองช่าง

เห็นชอบ

(นายวิชัย พวงสุวรรณ)
รองปลัดอบต.สามร้อยยอด
รักษาราชการแทนปลัดอบต.สามร้อยยอด

อนุมัติ

ร.ต.ต.
(ธิติ เนตรสว่าง)
นายกอบต.สามร้อยยอด

SCALE 1 : 100	วันที่ 25 / 02 / 2565
แผ่นที่	S-02 S-04



กองช่าง
อบต.สามร้อยยอด

แบบ
แปลนโครงสร้างหลังคา

สำรวจ

(นายธนัญชัย ศรีวัง)
นายช่างโยธา

เขียนแบบ

(นายธนัญชัย ศรีวัง)
นายช่างโยธา

ตรวจแบบ

(นายพงศ์ภาค ใจเด็ด)
ผู้อำนวยการกองช่าง

เห็นชอบ

(นายวิชัย พวงสุวรรณ)
รองปลัดอบต.สามร้อยยอด
รักษาการแทนปลัดอบต.สามร้อยยอด

อนุมัติ

ร.ต.ต.

(ธิติ เนตรสว่าง)
นายกอบต.สามร้อยยอด


SCALE 1 : 100

วันที่
25 / 02 / 2565

แผ่นที่

S-03

S-04

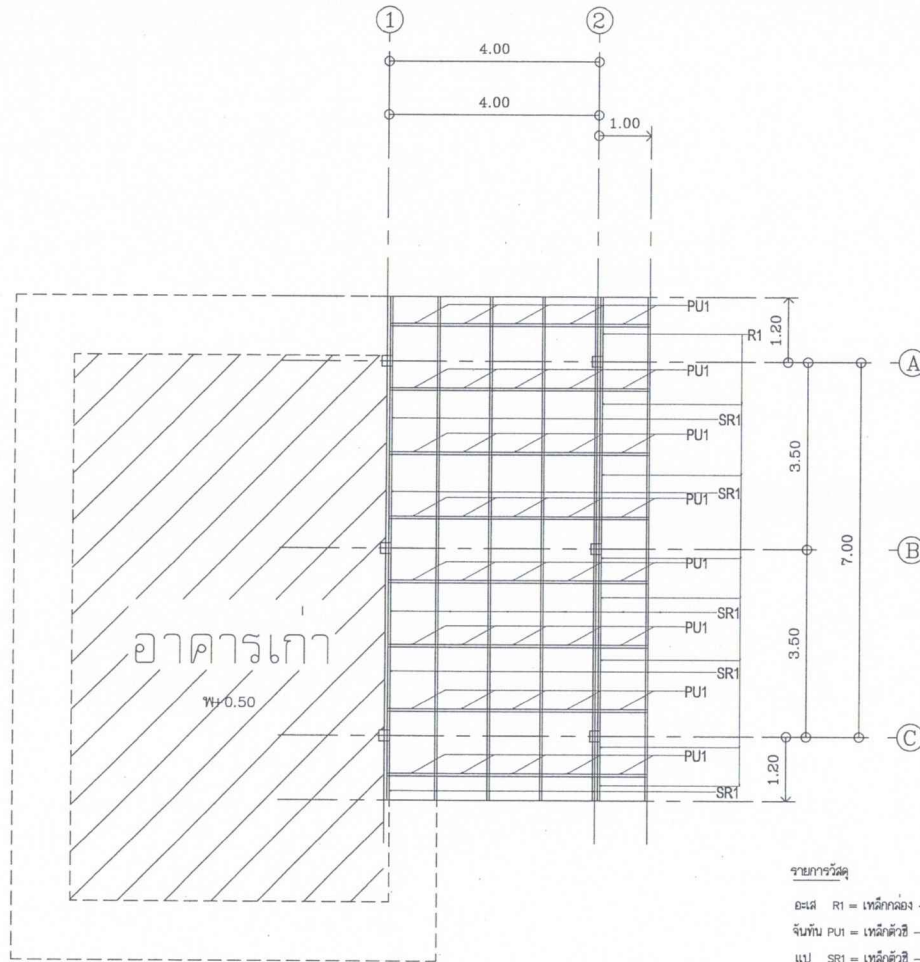


แปลนโครงสร้างหลังคา
SCALE 1 : 100


รายการวัสดุ

ฉ.ค. R1 = เหล็กกล่อง - 100 x 50 x 3.2 mm.

ฉ.ค. PU1 = เหล็กตัวซี - 100 x 50 x 20 x 3.2 mm. วางระยะห่าง 110-120 m.


ฉ.ค. SR1 = เหล็กตัวอี - 75 x 45 x 15 x 2.3 mm. วางระยะห่าง 100 m.

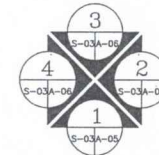

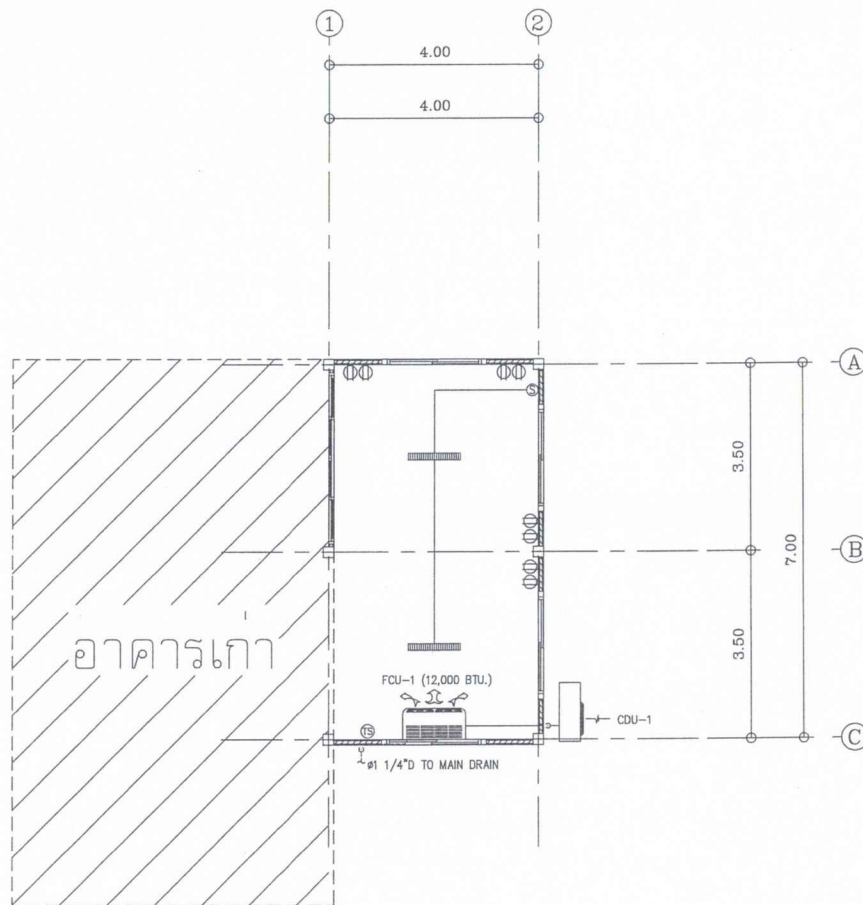

แปลนไฟฟ้า
SCALE 1 : 100

สัญลักษณ์	
	= โคมไฟฟลูออเรสเซนต์ FLUORESCENT 1x36 W. พร้อม LOW LOSS BALLAST ชนิดตัวสะท้อน
	= ปลั๊กไฟ (OUTLET RECEPTACLE)
	= สวิตช์ไฟ
	= FAN COIL UNIT
	= CONDENSING UNIT
	= THERMOSTAT

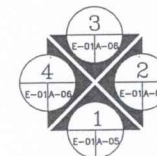

กองช่าง
อบต.สามร้อยยอด

แบบ แปลนไฟฟ้า

สำรวจ

(นายธนัญชัย ศรีวัง)
นายช่างโยธา

เขียนแบบ

(นายธนัญชัย ศรีวัง)
นายช่างโยธา

ตรวจแบบ

(นายพงศ์ภาค ใจเด็ด)
ผู้อำนวยการกองช่าง

เห็นชอบ

(นายวิชัย พวงสุวรรณ)
รองปลัดอบต.สามร้อยยอด
รักษาราชการแทนปลัดอบต.สามร้อยยอด

อนุมัติ

ร.ต.ต. (วิดิ เนตรสว่าง)
นายกอบต.สามร้อยยอด

SCALE 1 : 100	วันที่ 25 / 02 / 2565
แผ่นที่ E-01	E-01